
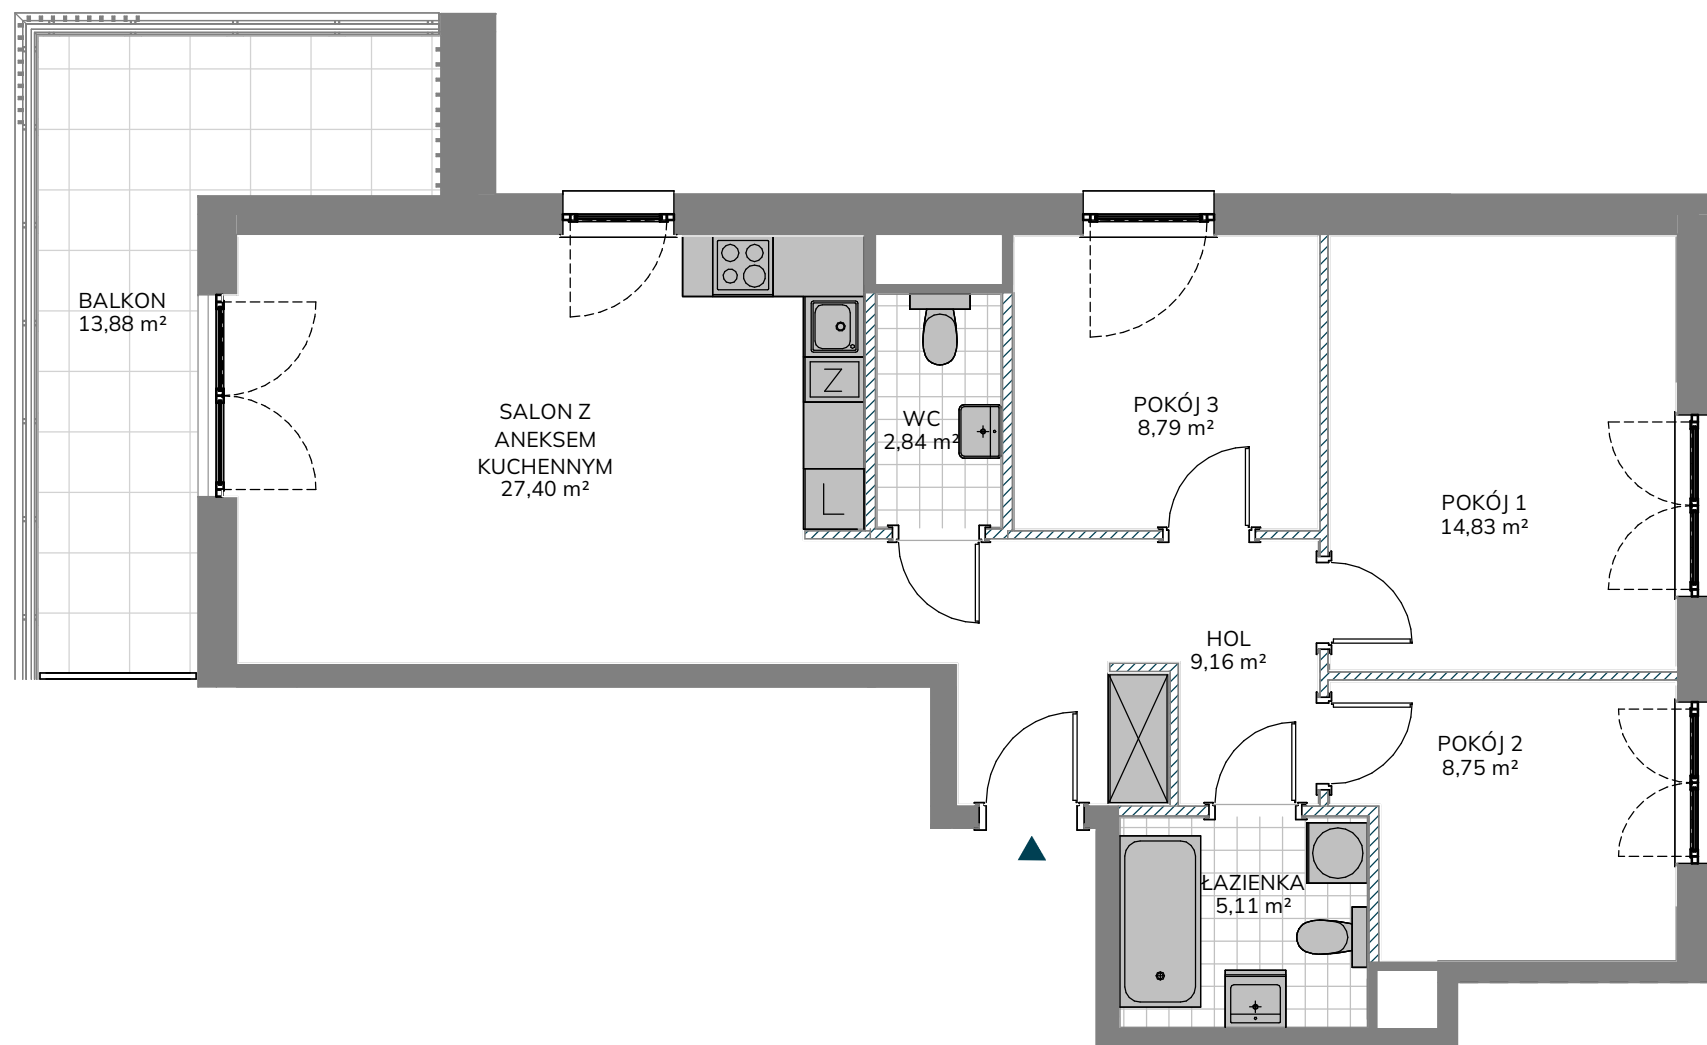


Uwaga: Powierzchnie pomieszczeń i lokalizację urządzeń sanitarnych podano na podstawie projektu budowlanego. Możliwe jest wystąpienie niewielkich zmian na etapie projektu wykonawczego lub na etapie realizacji. Powierzchnia Użytkowa Lokalu Mieszkalnego określona jest na zasadach wskazanych w rozporządzeniu Ministra Rozwoju z dnia 11.09.2020 r. w sprawie szczegółowego zakresu i formy projektu budowlanego oraz na podstawie Polskiej Normy PN- ISO 9836:2022-07. Powierzchnia Lokalu Mieszkalnego wyliczana jest jako suma Powierzchni Użytkowej Lokalu Mieszkalnego oraz Powierzchni pod Ściankami Działowymi. Niniejsza karta katalogowa nie stanowi oferty w rozumieniu przepisów Kodeksu Cywilnego.

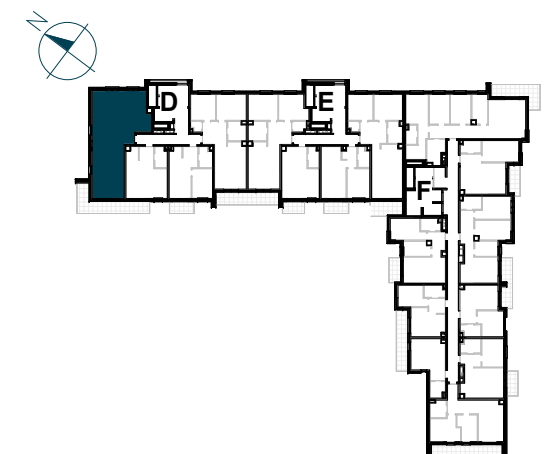

NR LOKALU MIESZKALNEGO	D/04
KLATKA	D
PIĘTRO	1
LICZBA POKOI	4

ZESTAWIENIE POWIERZCHNI	
HOL	9,16 m ²
SALON Z ANEKSEM KUCHENNYM	27,40 m ²
POKÓJ 1	14,83 m ²
POKÓJ 2	8,75 m ²
POKÓJ 3	8,79 m ²
ŁAZIENKA	5,11 m ²
WC	2,84 m ²

POWIERZCHNIA UŻYTKOWA LOKALU MIESZKALNEGO	76,88 m ²
---	----------------------

POWIERZCHNIA POD ŚCIANKAMI DZIAŁOWYMI	2,92 m ²
---------------------------------------	---------------------

POWIERZCHNIA LOKALU MIESZKALNEGO	79,80 m ²
----------------------------------	----------------------

BALKON	13,88 m ²
--------	----------------------