
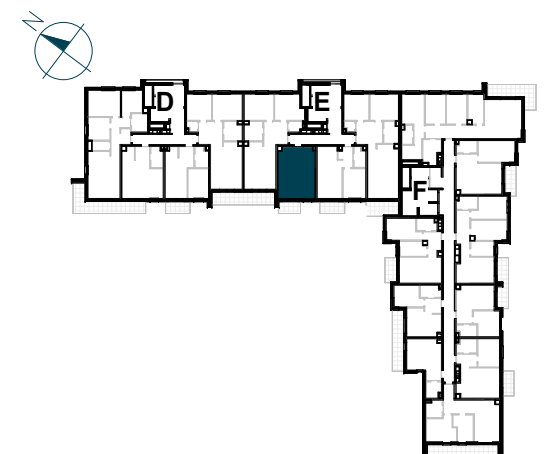


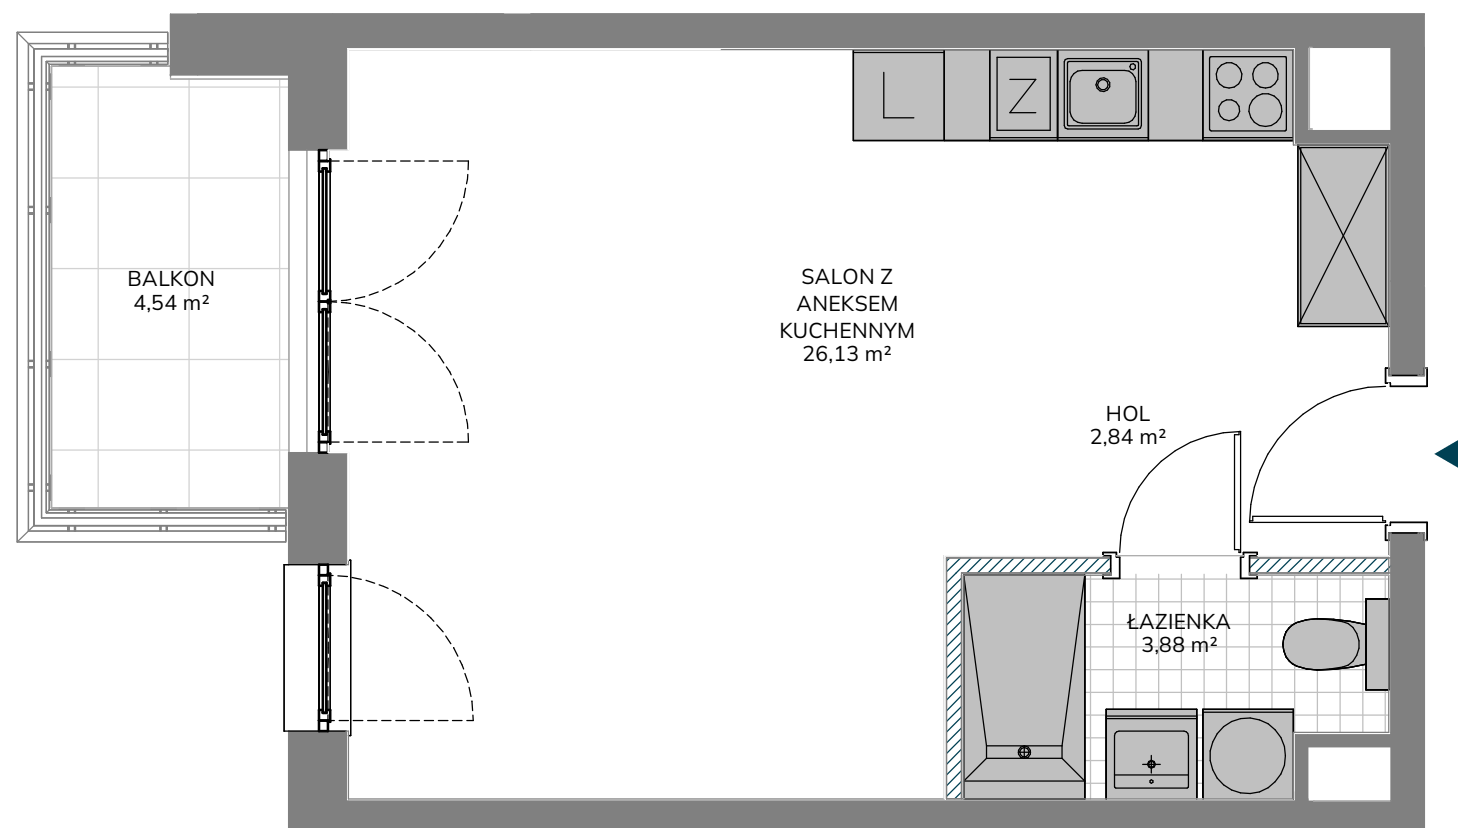

NR LOKALU MIESZKALNEGO E/64

KLATKA	E
PIĘTRO	5
LICZBA POKOI	1

ZESTAWIENIE POWIERZCHNI

HOL	2,84 m ²
SALON Z ANEKSEM KUCHENNYM	26,13 m ²
ŁAZIENKA	3,88 m ²

POWIERZCHNIA UŻYTKOWA LOKALU MIESZKALNEGO 32,85 m²

POWIERZCHNIA POD ŚCIANKAMI DZIAŁOWYMI	0,57 m ²
---------------------------------------	---------------------

POWIERZCHNIA LOKALU MIESZKALNEGO 33,42 m²

BALKON	4,54 m ²
--------	---------------------