



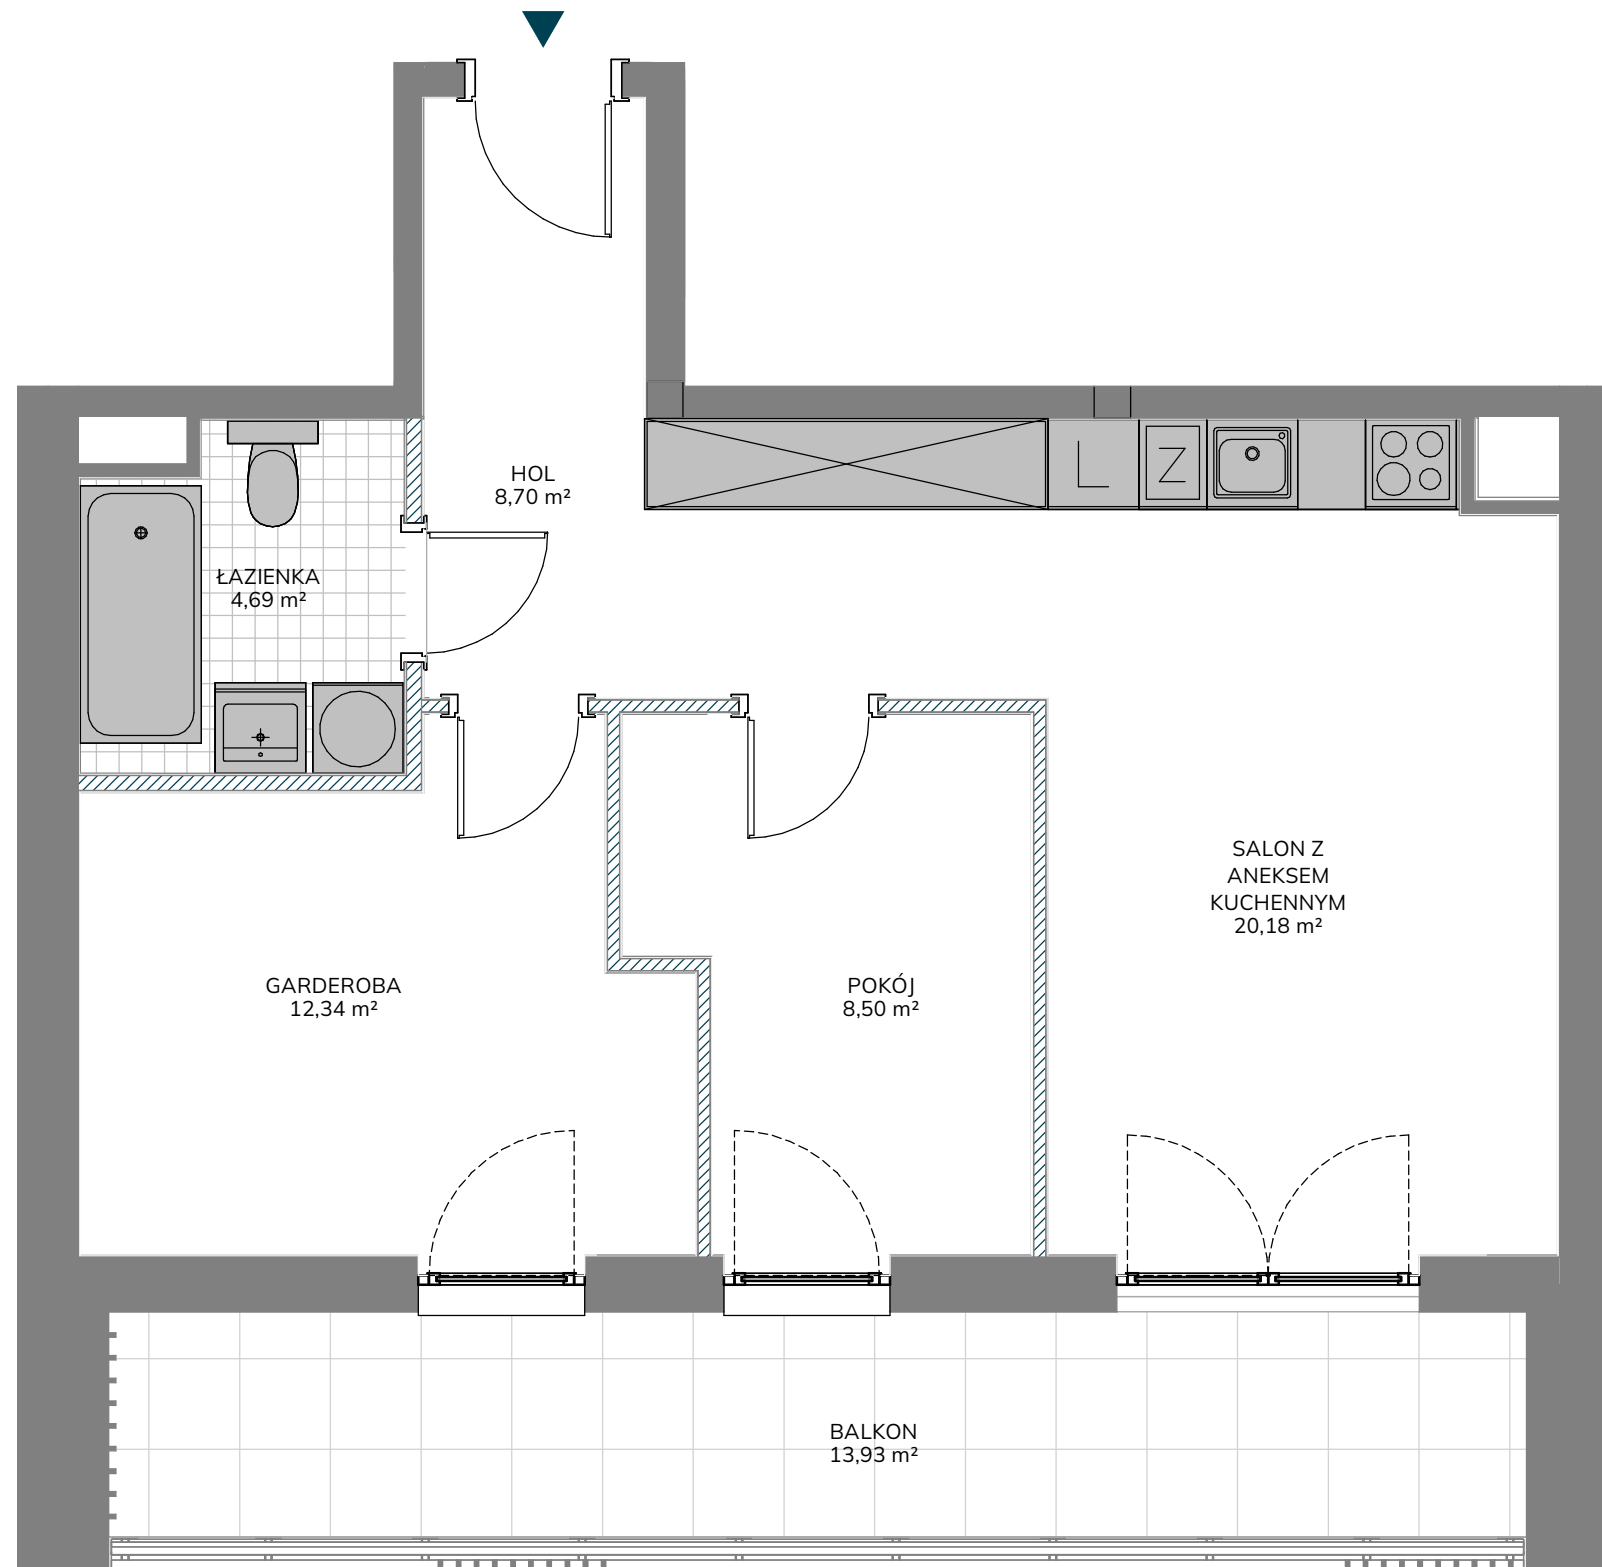

unidevelopment

Kusocińskiego

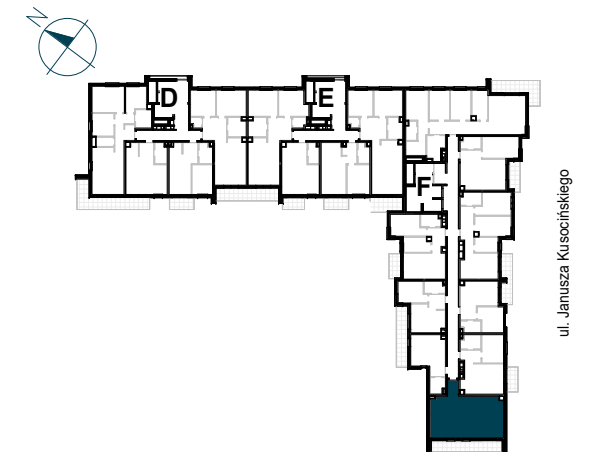

NR LOKALU MIESZKALNEGO F/141

KLATKA F

PIĘTRO 6

LICZBA POKOI 2

ZESTAWIENIE POWIERZCHNI

HOL 8,70 m²

SALON Z ANEKSEM KUCHENNYM 20,18 m²

POKÓJ 8,50 m²

GARDEROBA 12,34 m²

ŁAZIENKA 4,69 m²

POWIERZCHNIA UŻYTKOWA
LOKALU MIESZKALNEGO 54,41 m²

POWIERZCHNIA POD ŚCIANKAMI
DZIAŁOWYMI 1,91 m²

POWIERZCHNIA LOKALU
MIESZKALNEGO 56,32 m²

BALKON 13,93 m²

AKO
ARCHITEKCI

Ścianki działowe
Ściany niedemontowalne

0 50 100 150 200cm
Skala 1:50 obowiązuje
do wydruku A3

Uwaga: Powierzchnie pomieszczeń i lokalizację urządzeń sanitarnych podano na podstawie projektu budowlanego. Możliwe jest wystąpienie niewielkich zmian na etapie projektu wykonawczego lub na etapie realizacji. Powierzchnia Użytkowa Lokalu Mieszkalnego określona jest na zasadach wskazanych w rozporządzeniu Ministra Rozwoju z dnia 11.09.2020 r. w sprawie szczegółowego zakresu i formy projektu budowlanego oraz na podstawie Polskiej Normy PN- ISO 9836:2022-07. Powierzchnia Lokalu Mieszkalnego wyliczana jest jako suma Powierzchni Użytkowej Lokalu Mieszkalnego oraz Powierzchni pod Ściankami Działowymi. Niniejsza karta katalogowa nie stanowi oferty w rozumieniu przepisów Kodeksu Cywilnego.

Biuro Sprzedaży
tel. +48 664 087 645
kusocinskiego@unidevelopment.pl
www.kusocinskiego.pl