
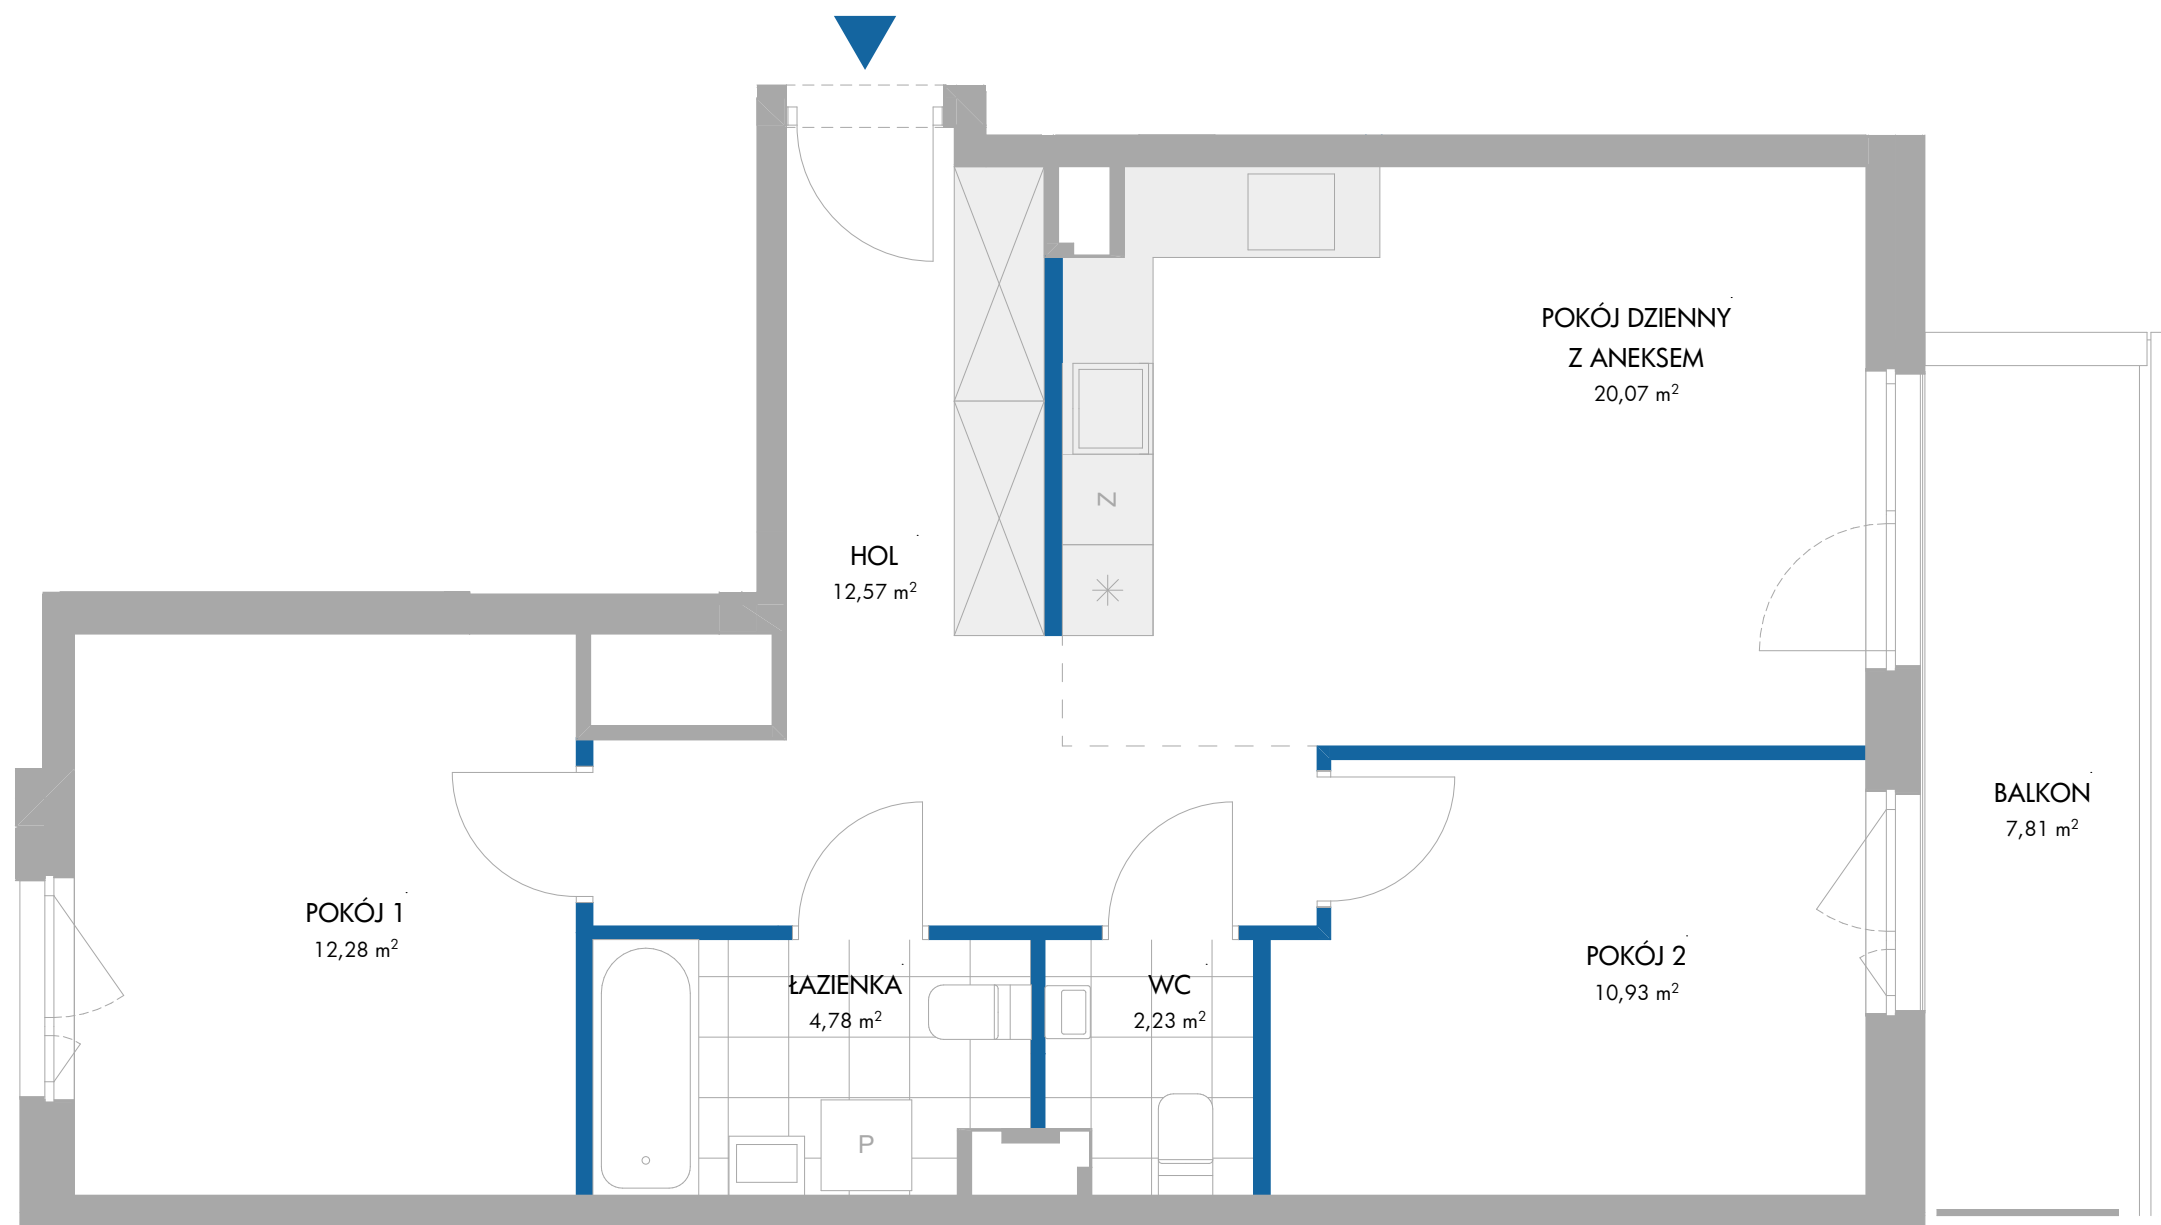


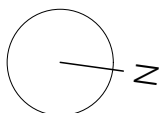

0 1 2 3 4 m

BDM'A

ścianki działowe ściany niedemontowalne

Uwaga: Powierzchnię użytkową Lokalu i lokalizację urządzeń sanitarnych podano na podstawie projektu wykonawczego. Możliwe jest wystąpienie niewielkich zmian na etapie realizacji. Powierzchnia użytkowa Lokalu została obliczona na zasadach określonych w normie PN-ISO 9836:2022-07 oraz w nawiązaniu do rozporządzenia Ministra Rozwoju z dnia 11.09.2020r. w sprawie szczegółowego zakresu i formy projektu budowlanego. Niniejsza karta katalogowa nie stanowi oferty w rozumieniu przepisów Kodeksu Cywilnego.


BIURO SPRZEDAŻY MIESZKAŃ
ul. Listopadowa 5, 26 - 601 Radom
48 377 08 77, idea@unidevelopment.pl
www.unidevelopment.pl

 unidevelopment


Unidevelopment SA
ul. Kondratowicza 37, Warszawa

 osiedle
Idea
Orion

Osiedle mieszkaniowe
przy ul. Listopadowej w Radomiu

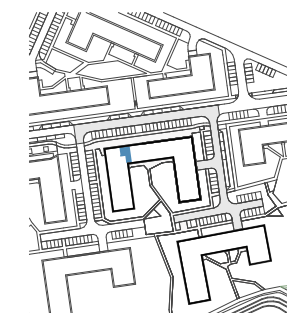

NR MIESZKANIA	16
BUDYNEK	3A
PIĘTRO	1
LICZBA POKOI	3

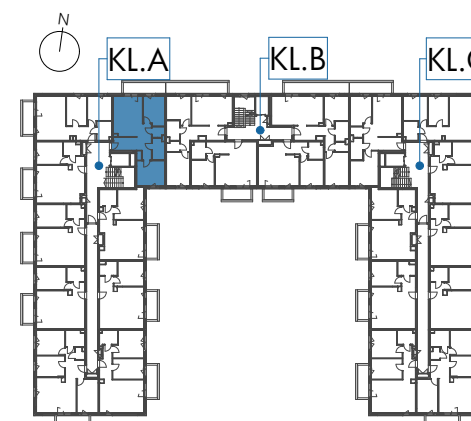

POW. UŻYTKOWA	
LOKALU MIESZKALNEGO	62,86 m ²
HOL	12,57 m ²
ŁAZIENKA	4,78 m ²
POKÓJ 1	12,28 m ²
POKÓJ 2	10,93 m ²
POKÓJ DZIENNY Z ANEKSEM	20,07 m ²
WC	2,23 m ²
BALKON	7,81 m ²