
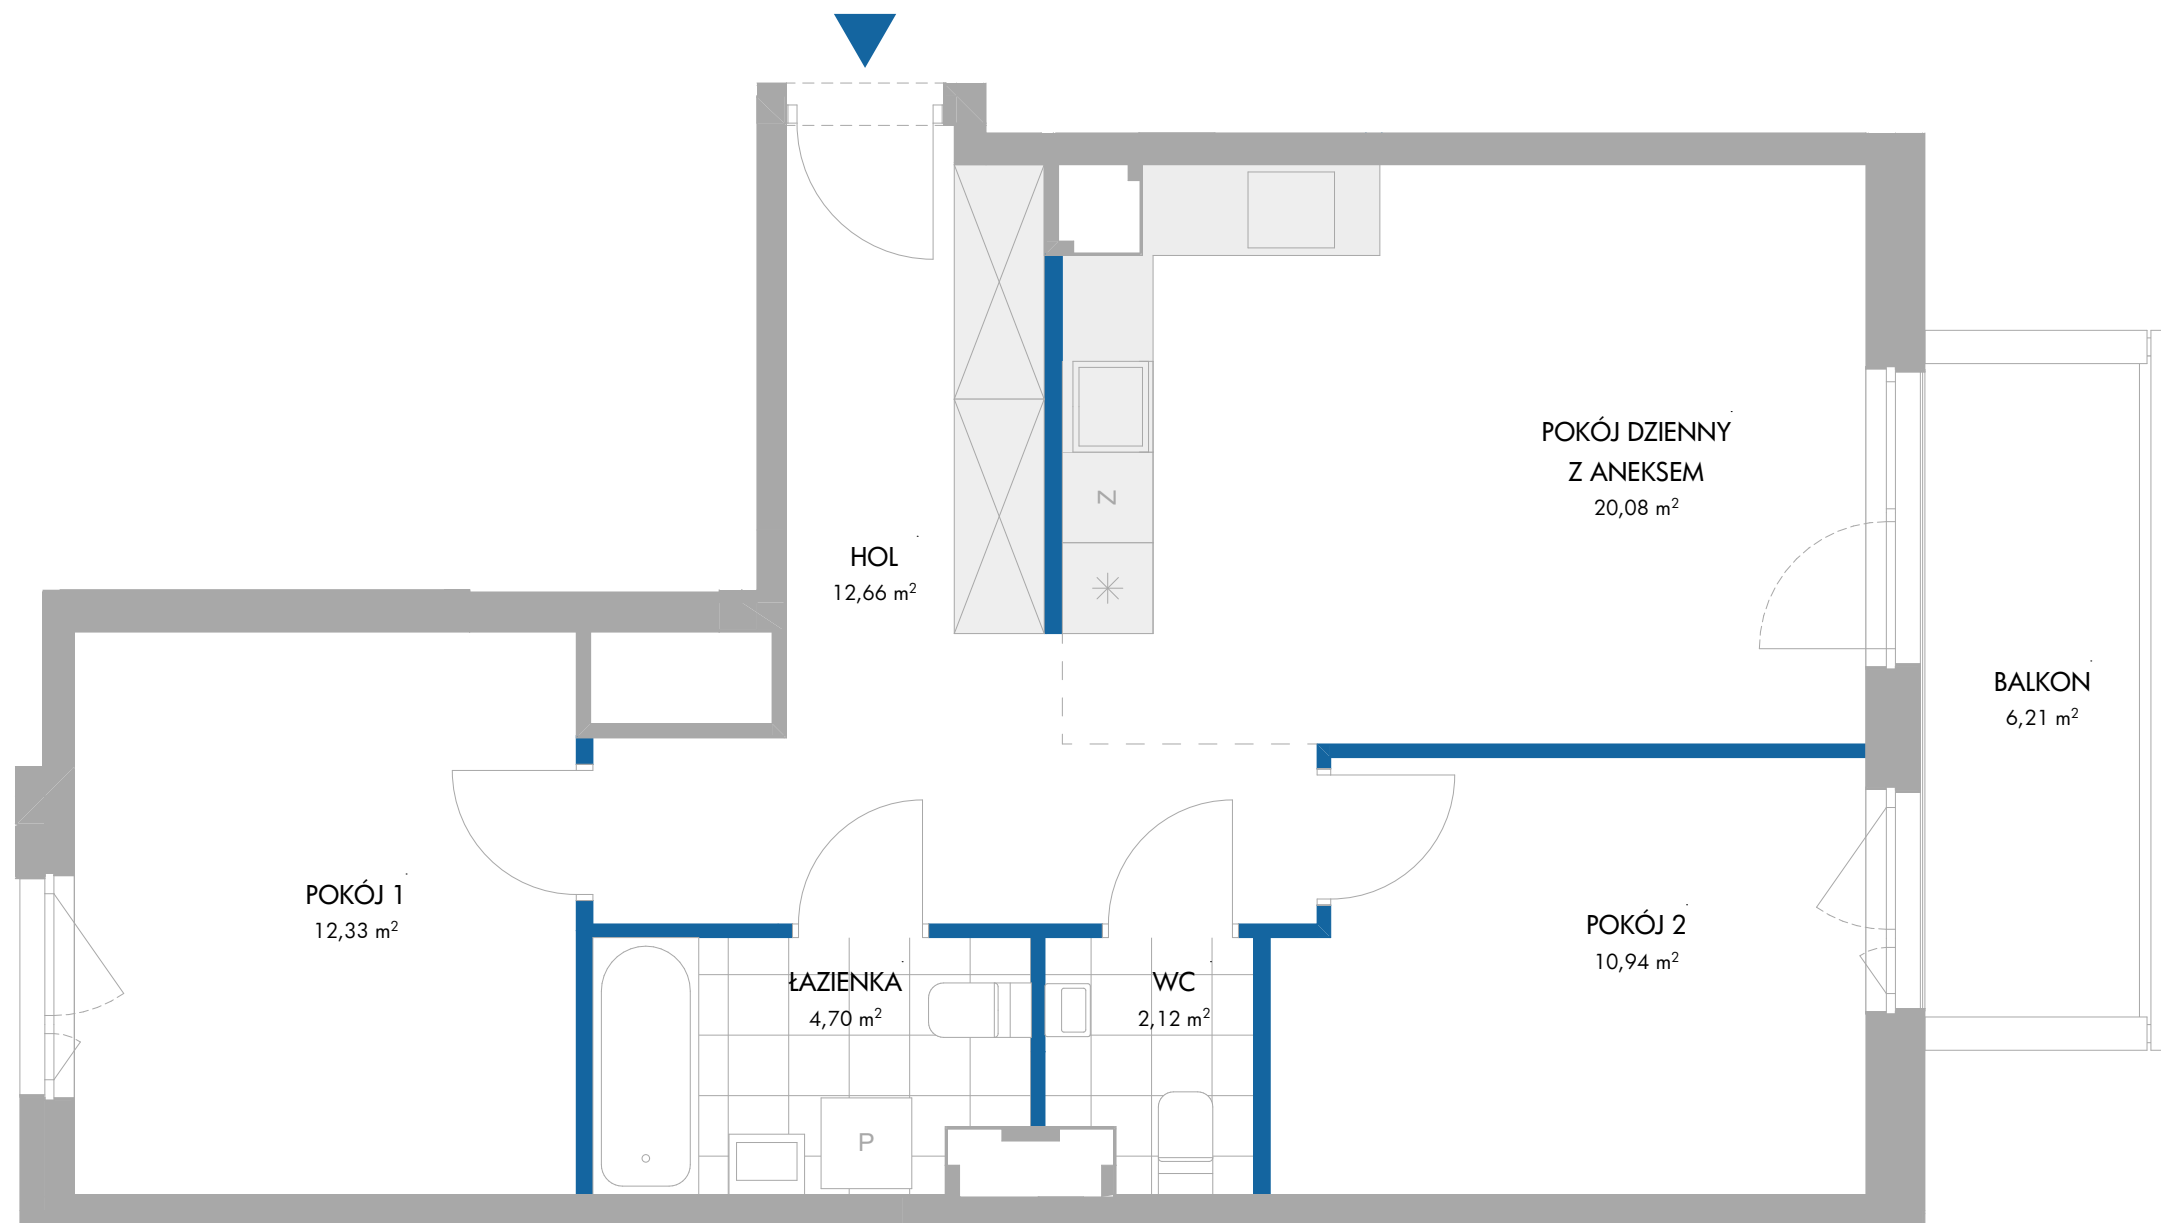


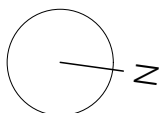

0 1 2 3 4 m

**BDM'A**


**Uwaga:** Powierzchnię użytkową Lokalu i lokalizację urządzeń sanitarnych podano na podstawie projektu wykonawczego. Możliwe jest wystąpienie niewielkich zmian na etapie realizacji. Powierzchnia użytkowa Lokalu została obliczona na zasadach określonych w normie PN-ISO 9836:2022-07 oraz w nawiązaniu do rozporządzenia Ministra Rozwoju z dnia 11.09.2020r. w sprawie szczegółowego zakresu i formy projektu budowlanego. Niniejsza karta katalogowa nie stanowi oferty w rozumieniu przepisów Kodeksu Cywilnego.

 **unidevelopment**


Unidevelopment SA  
ul. Kondratowicza 37, Warszawa

 **osiedle  
idea**  
Orion

Osiedle mieszkaniowe  
przy ul. Listopadowej w Radomiu

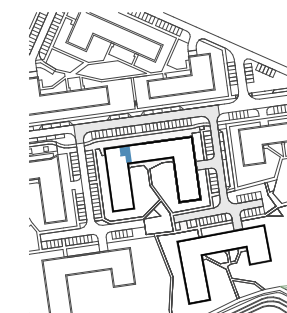

|               |    |
|---------------|----|
| NR MIESZKANIA | 25 |
| BUDYNEK       | 3A |
| PIĘTRO        | 2  |
| LICZBA POKOI  | 3  |

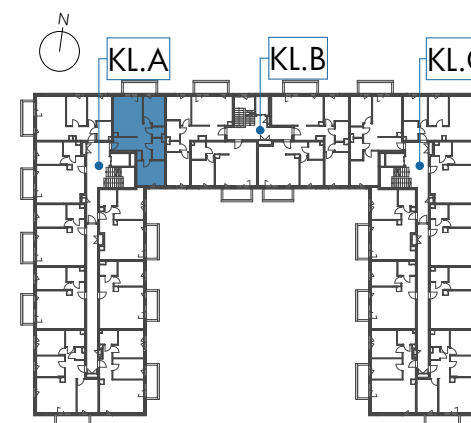

|                         |                      |
|-------------------------|----------------------|
| POW. UŻYTKOWA           |                      |
| LOKALU MIESZKALNEGO     | 62,83 m <sup>2</sup> |
| HOL                     | 12,66 m <sup>2</sup> |
| ŁAZIENKA                | 4,70 m <sup>2</sup>  |
| POKÓJ 1                 | 12,33 m <sup>2</sup> |
| POKÓJ 2                 | 10,94 m <sup>2</sup> |
| POKÓJ DZIENNY Z ANEKSEM | 20,08 m <sup>2</sup> |
| WC                      | 2,12 m <sup>2</sup>  |
| BALKON                  | 6,21 m <sup>2</sup>  |

BIURO SPRZEDAŻY MIESZKAŃ  
ul. Listopadowa 5, 26 - 601 Radom  
48 377 08 77, [idea@unidevelopment.pl](mailto:idea@unidevelopment.pl)  
[www.unidevelopment.pl](http://www.unidevelopment.pl)