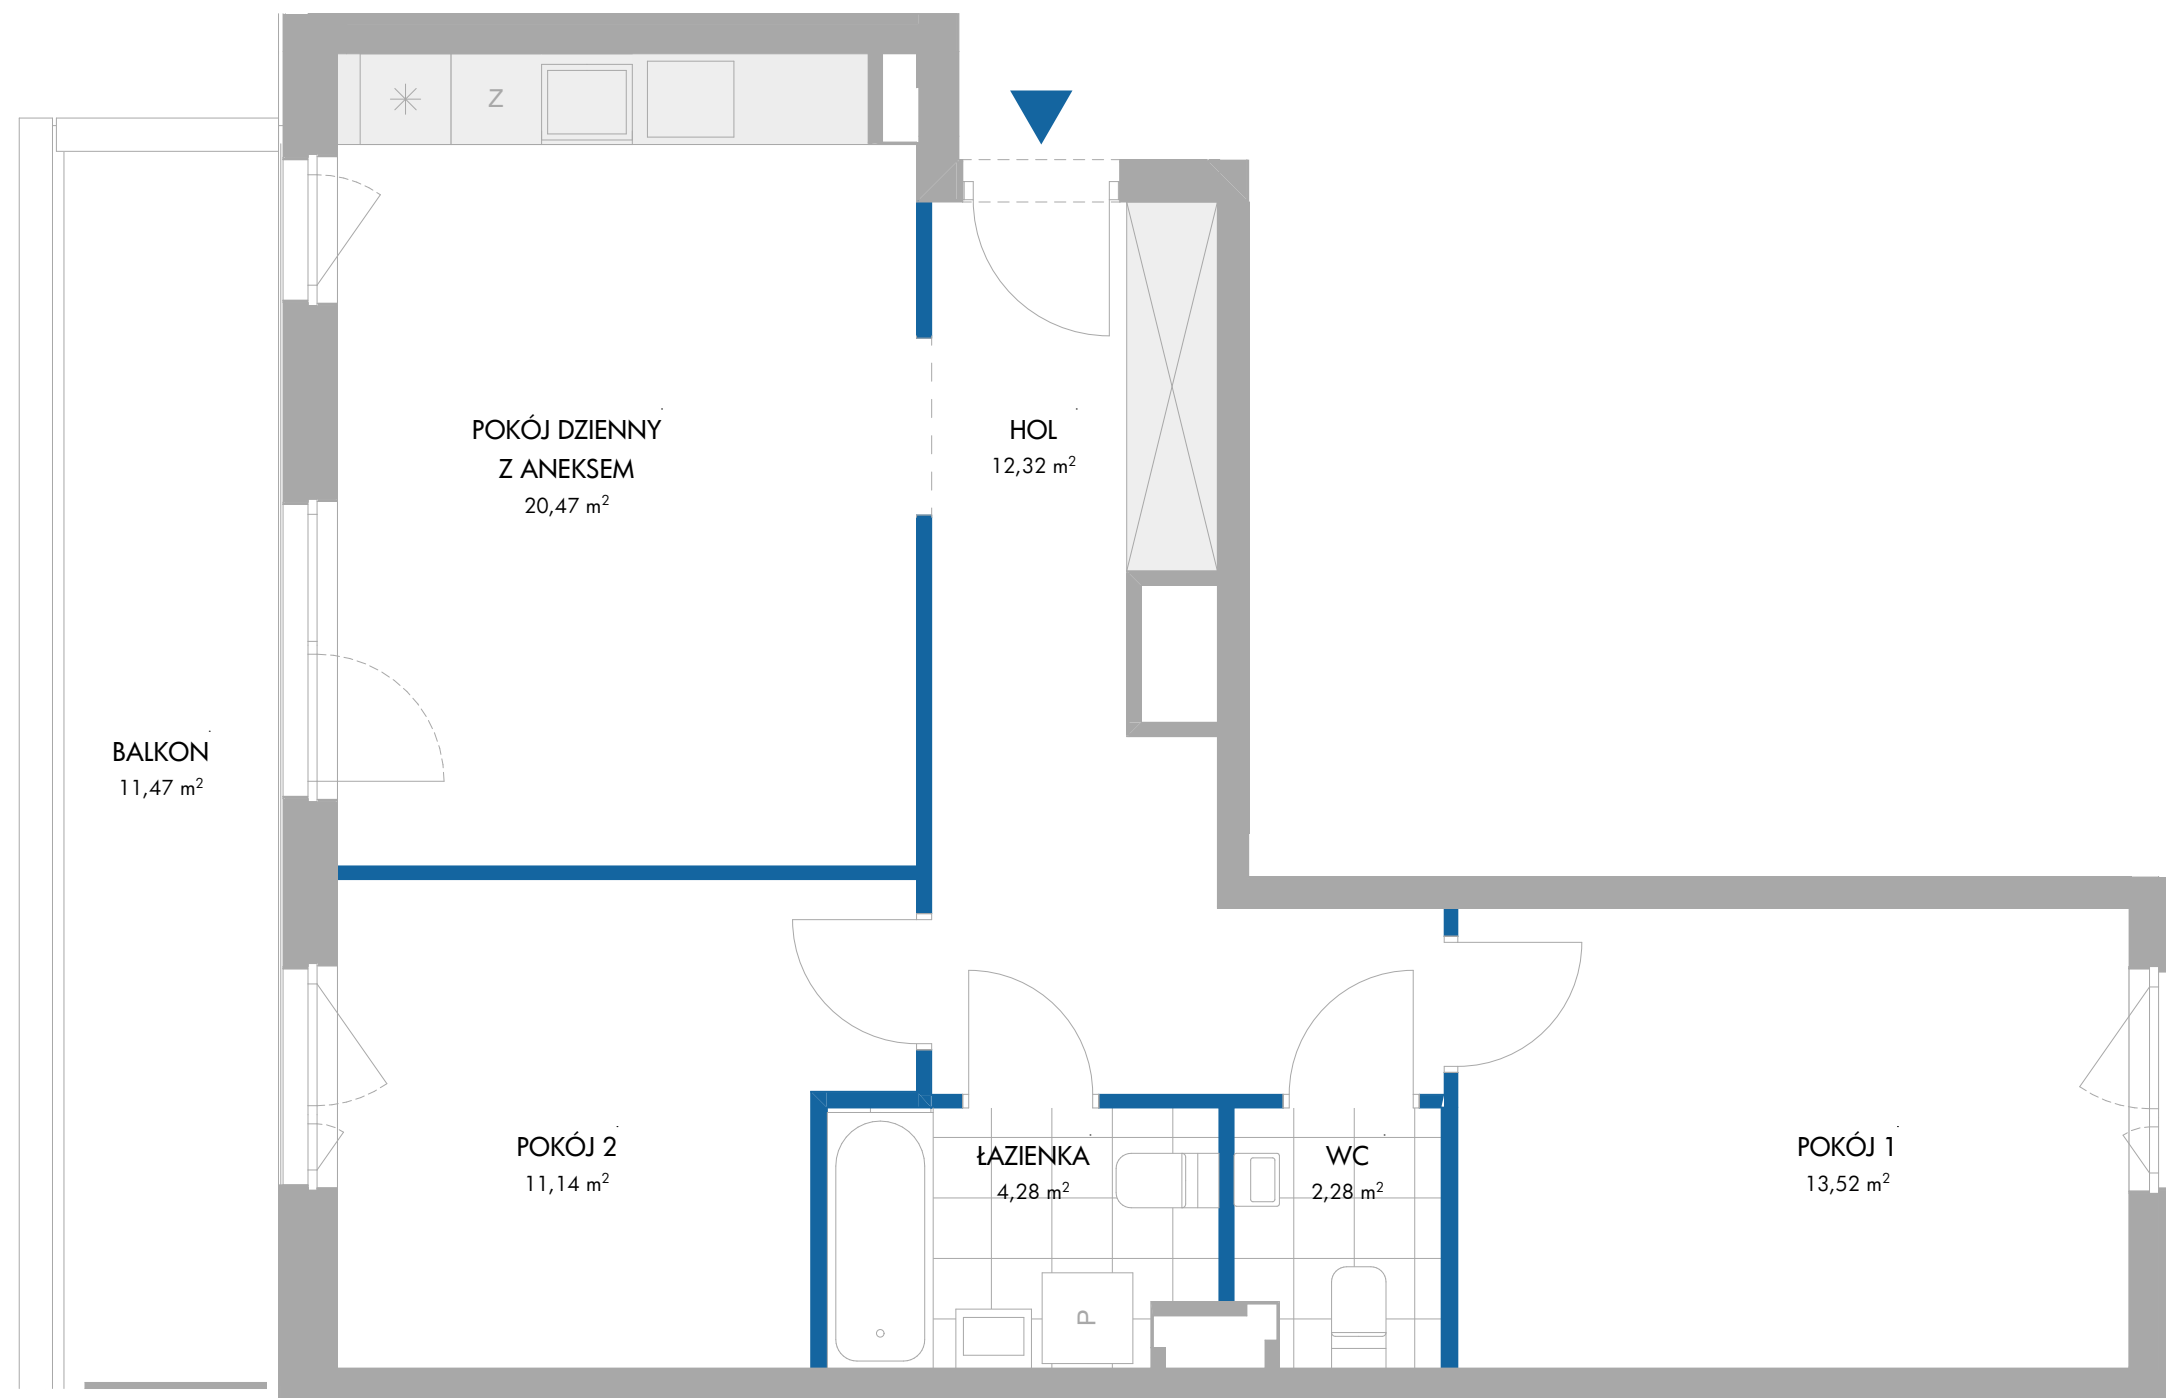
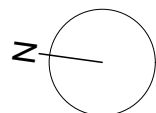


BDM'A

Uwaga: Powierzchnię użytkową Lokalu i lokalizację urządzeń sanitarnych podano na podstawie projektu wykonawczego. Możliwe jest wystąpienie niewielkich zmian na etapie realizacji. Powierzchnia użytkowa Lokalu została obliczona na zasadach określonych w normie PN-ISO 9836:2022-07 oraz w nawiązaniu do rozporządzenia Ministra Rozwoju z dnia 11.09.2020r. w sprawie szczegółowego zakresu i formy projektu budowlanego. Niniejsza karta katalogowa nie stanowi oferty w rozumieniu przepisów Kodeksu Cywilnego.

ścianki działowe

ściany niedemontowalne


BIURO SPRZEDAŻY MIESZKAŃ
ul. Listopadowa 5, 26 - 601 Radom
48 377 08 77, idea@unidevelopment.pl
www.unidevelopment.pl

 unidevelopment


Unidevelopment SA
ul. Kondratowicza 37, Warszawa

 osiedle
idea
Orion

Osiedle mieszkaniowe
przy ul. Listopadowej w Radomiu

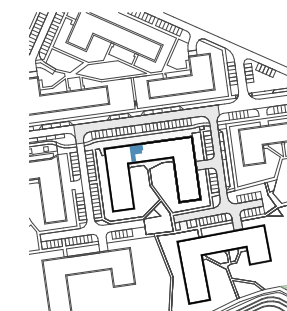

NR MIESZKANIA	43
BUDYNEK	3A
PIĘTRO	1
LICZBA POKOI	3

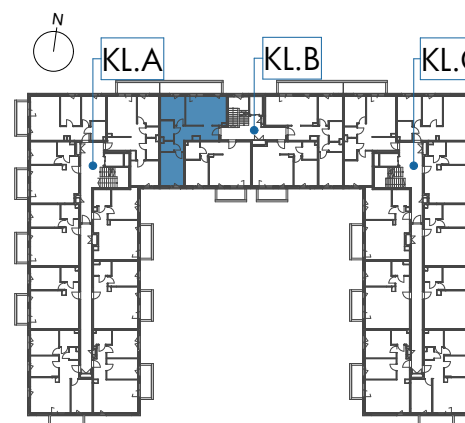

POW. UŻYTKOWA	
LOKALU MIESZKALNEGO	64,01 m ²
HOL	12,32 m ²
ŁAZIENKA	4,28 m ²
POKÓJ 1	13,52 m ²
POKÓJ 2	11,14 m ²
POKÓJ DZIENNY Z ANEKSEM	20,47 m ²
WC	2,28 m ²
BALKON	11,47 m ²