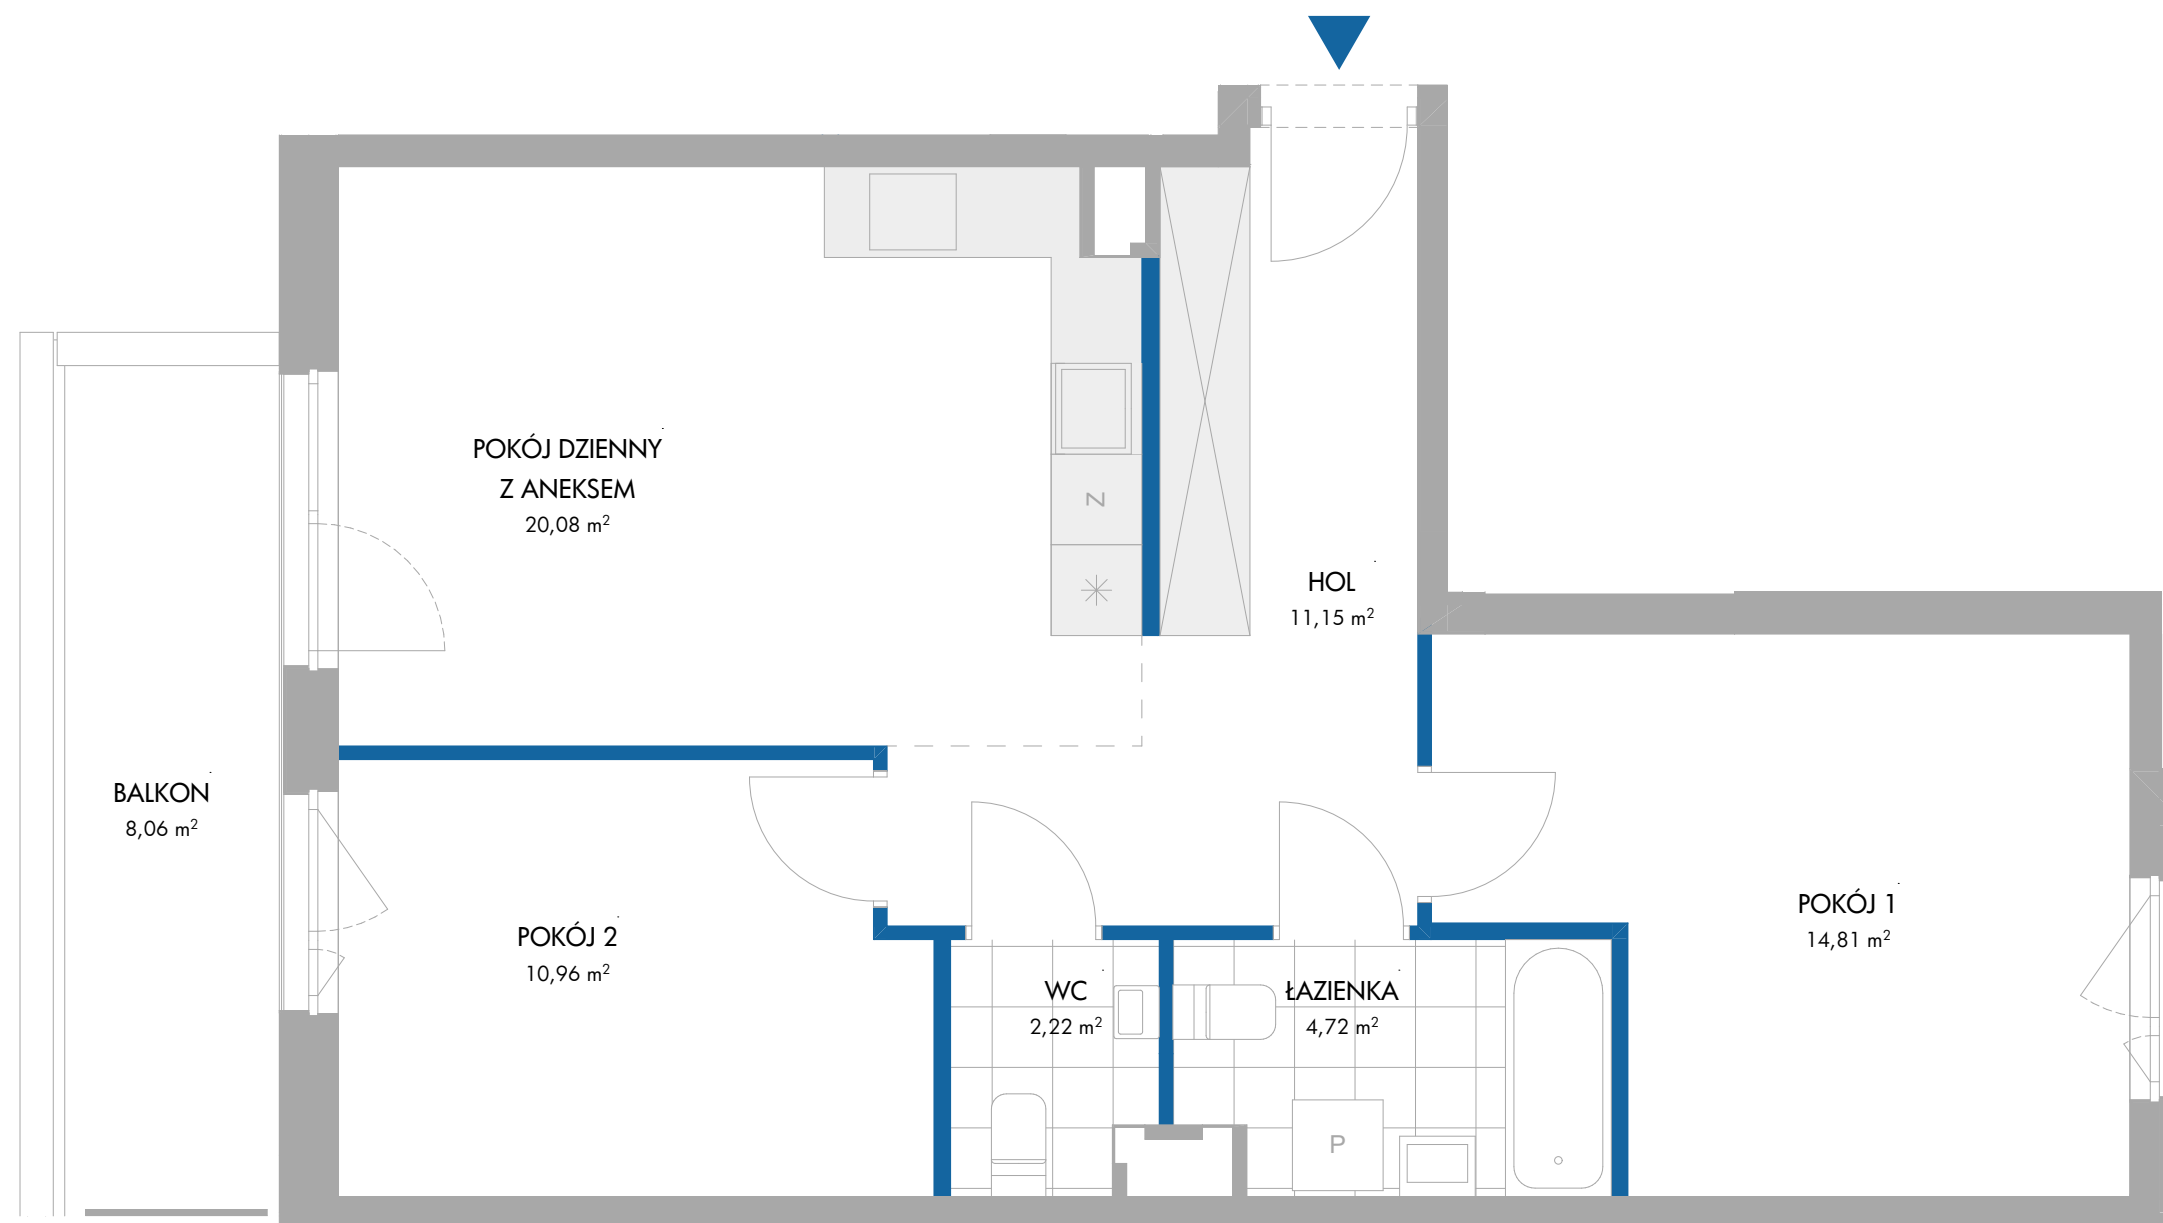
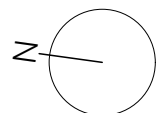


BDM'A

Uwaga: Powierzchnię użytkową Lokalu i lokalizację urządzeń sanitarnych podano na podstawie projektu wykonawczego. Możliwe jest wystąpienie niewielkich zmian na etapie realizacji. Powierzchnia użytkowa Lokalu została obliczona na zasadach określonych w normie PN-ISO 9836:2022-07 oraz w nawiązaniu do rozporządzenia Ministra Rozwoju z dnia 11.09.2020r. w sprawie szczegółowego zakresu i formy projektu budowlanego. Niniejsza karta katalogowa nie stanowi oferty w rozumieniu przepisów Kodeksu Cywilnego.

ścianki działowe

ściany niedemontowalne


BIURO SPRZEDAŻY MIESZKAŃ
ul. Listopadowa 5, 26 - 601 Radom
48 377 08 77, idea@unidevelopment.pl
www.unidevelopment.pl

 **unidevelopment**


Unidevelopment SA
ul. Kondratowicza 37, Warszawa

 **osiedle
idea**
Orion

Osiedle mieszkaniowe
przy ul. Listopadowej w Radomiu

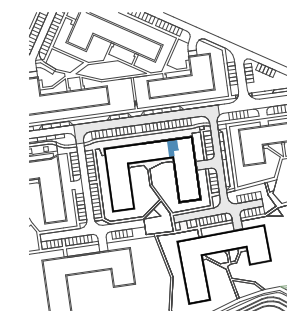

NR MIESZKANIA 63
BUDYNEK 3A
PIĘTRO 1
LICZBA POKOI 3

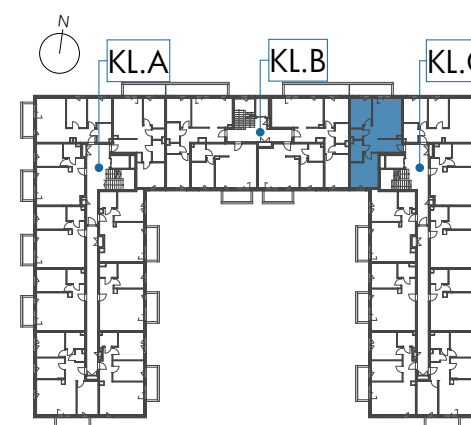

POW. UŻYTKOWA
LOKALU MIESZKALNEGO 63,94 m²
HOL 11,15 m²
ŁAZIENKA 4,72 m²
POKÓJ 1 14,81 m²
POKÓJ 2 10,96 m²
POKÓJ DZIENNY Z ANEKSEM 20,08 m²
WC 2,22 m²
BALKON 8,06 m²