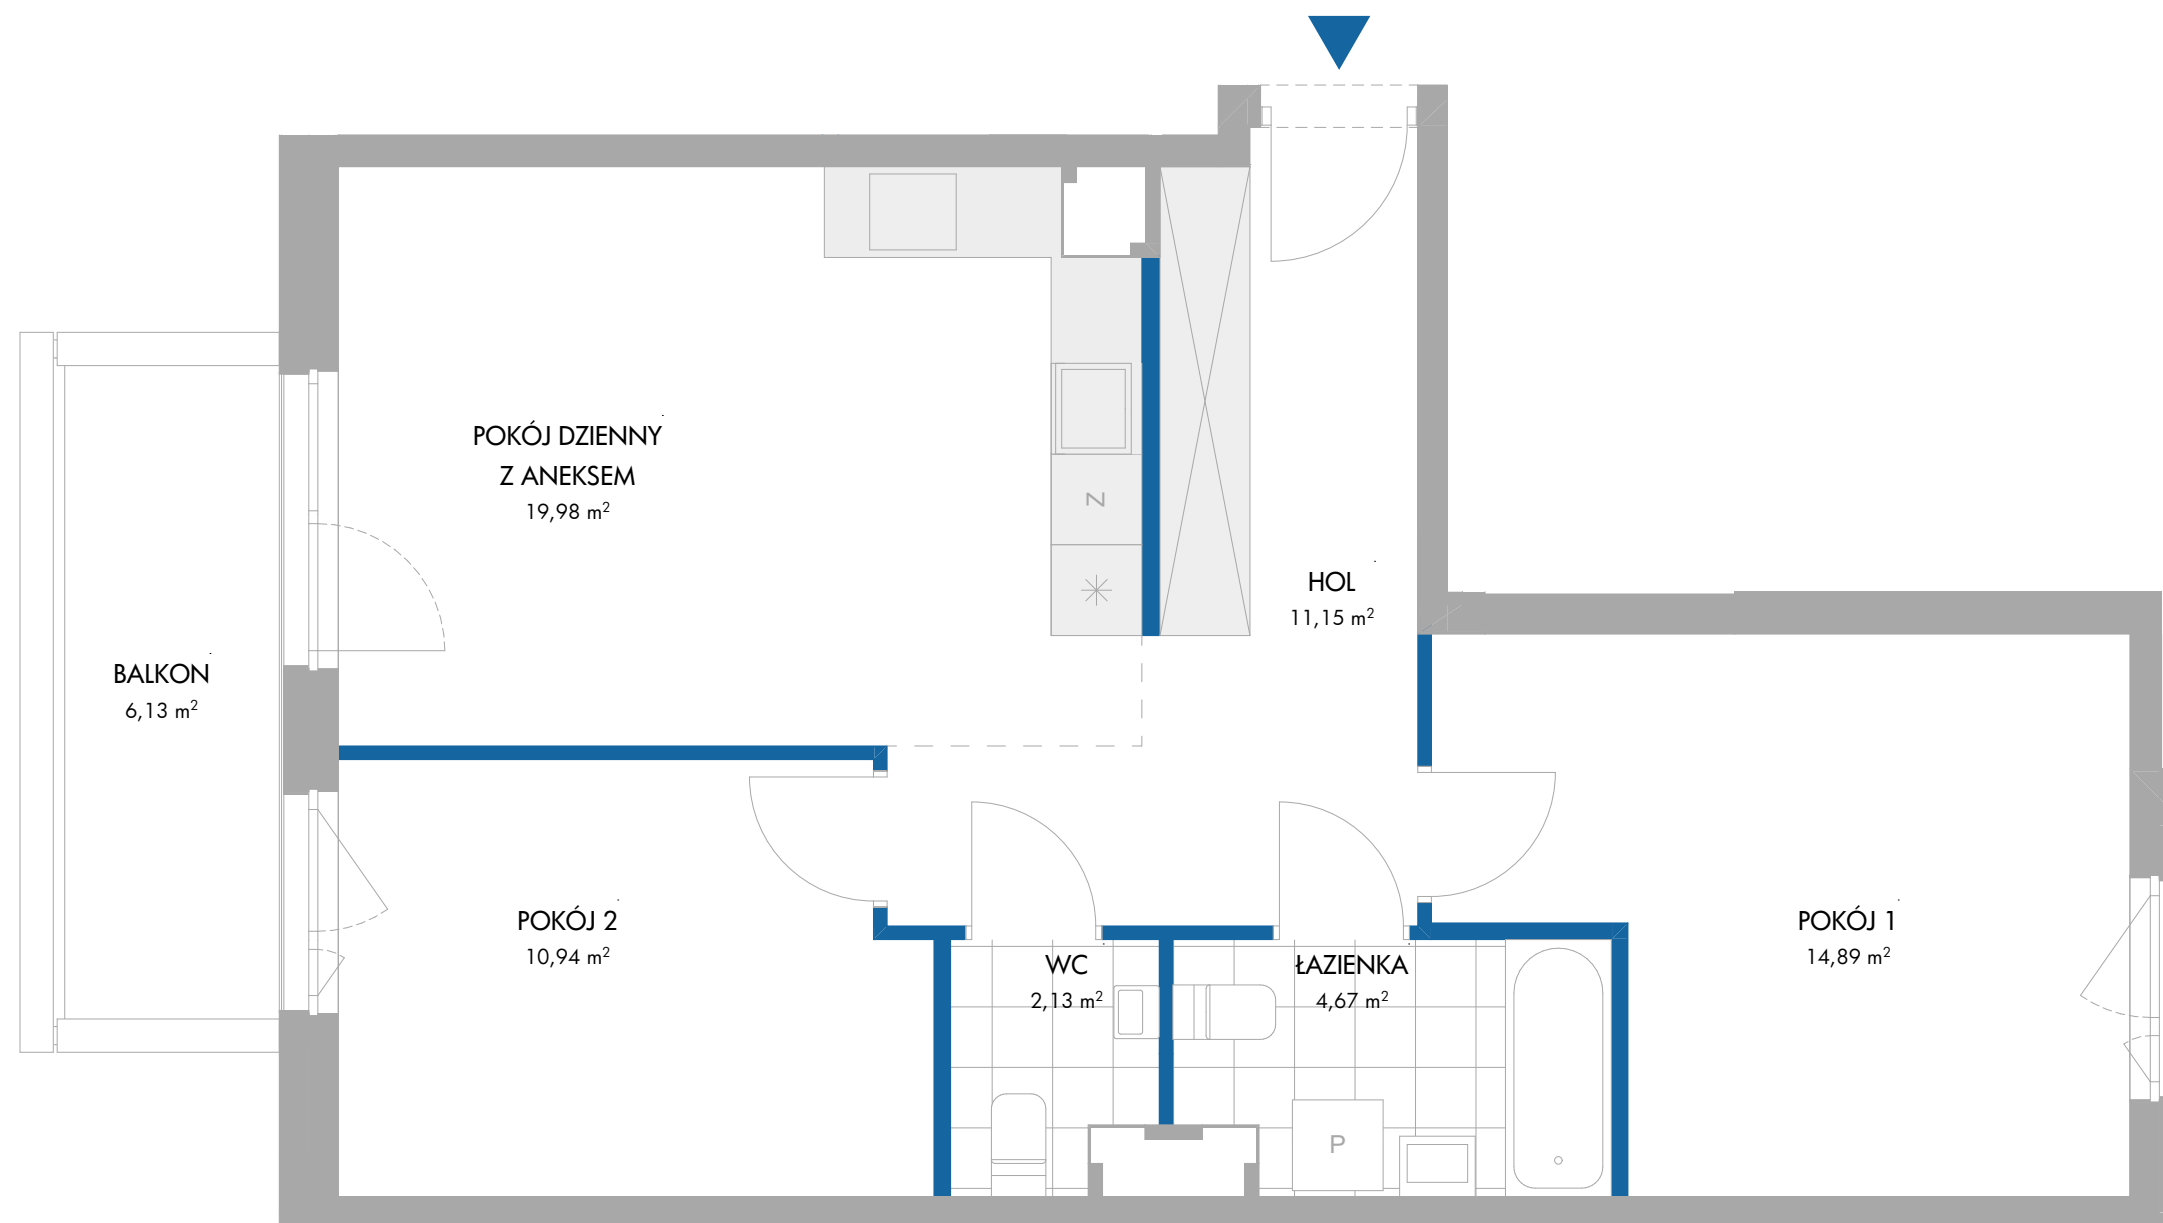
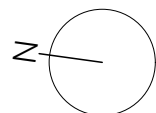


BDM'A

ścianki działowe ściany niedemontowalne

Uwaga: Powierzchnię użytkową Lokalu i lokalizację urządzeń sanitarnych podano na podstawie projektu wykonawczego. Możliwe jest wystąpienie niewielkich zmian na etapie realizacji. Powierzchnia użytkowa Lokalu została obliczona na zasadach określonych w normie PN-ISO 9836:2022-07 oraz w nawiązaniu do rozporządzenia Ministra Rozwoju z dnia 11.09.2020r. w sprawie szczegółowego zakresu i formy projektu budowlanego. Niniejsza karta katalogowa nie stanowi oferty w rozumieniu przepisów Kodeksu Cywilnego.


BIURO SPRZEDAŻY MIESZKAŃ
ul. Listopadowa 5, 26 - 601 Radom
48 377 08 77, idea@unidevelopment.pl
www.unidevelopment.pl

 **unidevelopment**


Unidevelopment SA
ul. Kondratowicza 37, Warszawa

 **osiedle
idea**
Orion

Osiedle mieszkaniowe
przy ul. Listopadowej w Radomiu

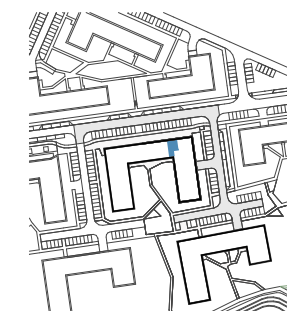

NR MIESZKANIA 72
BUDYNEK 3A
PIĘTRO 2
LICZBA POKOI 3

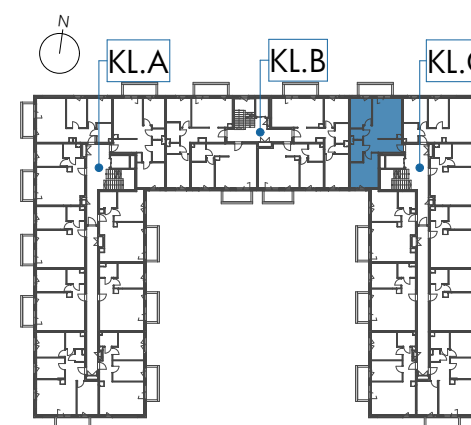

POW. UŻYTKOWA
LOKALU MIESZKALNEGO 63,76 m²
HOL 11,15 m²
ŁAZIENKA 4,67 m²
POKÓJ 1 14,89 m²
POKÓJ 2 10,94 m²
POKÓJ DZIENNY Z ANEKSEM 19,98 m²
WC 2,13 m²
BALKON 6,13 m²