
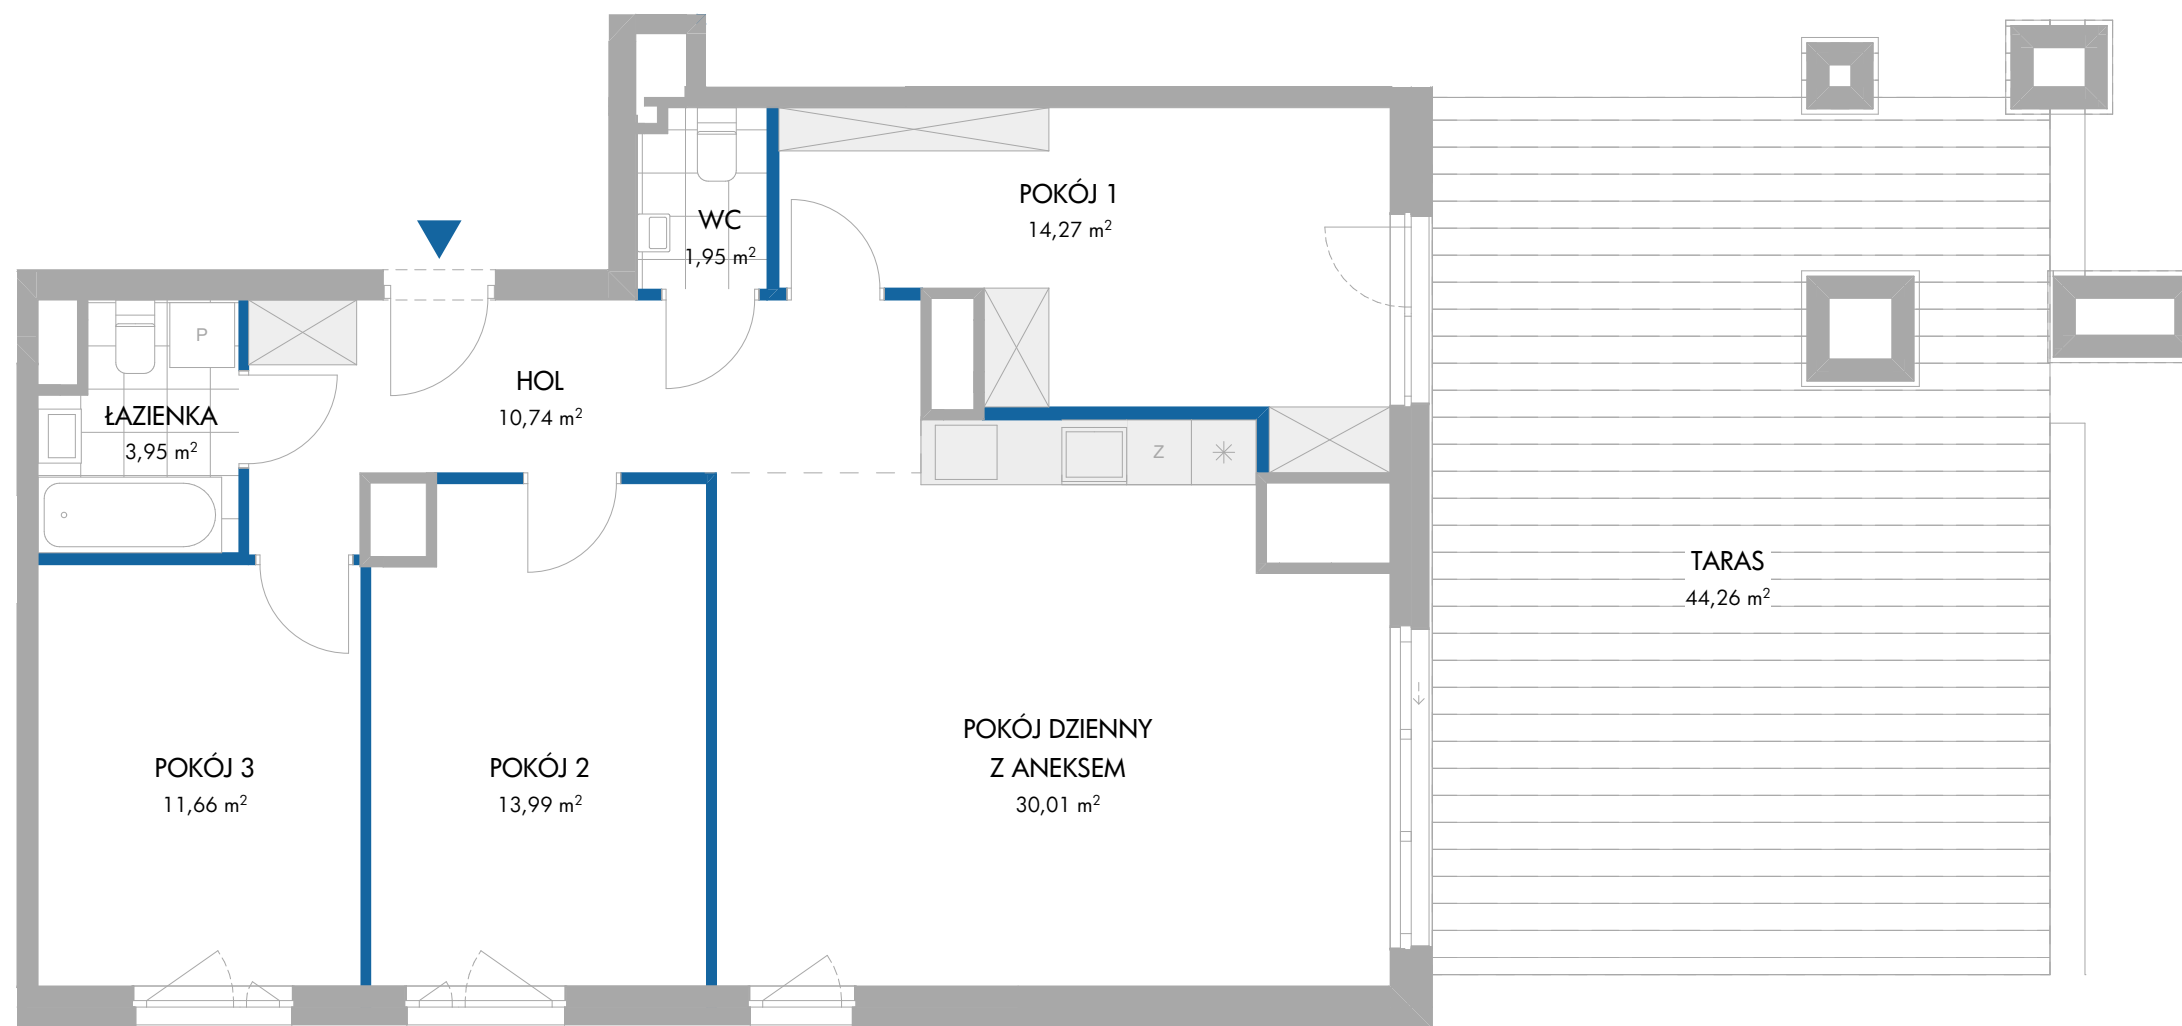


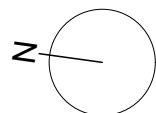

0 1 2 3 4 m

BDM'A

ścianki działowe ściany niedemontowalne

Uwaga: Powierzchnię użytkową Lokalu i lokalizację urządzeń sanitarnych podano na podstawie projektu wykonawczego. Możliwe jest wystąpienie niewielkich zmian na etapie realizacji. Powierzchnia użytkowa Lokalu została obliczona na zasadach określonych w normie PN-ISO 9836:2022-07 oraz w nawiązaniu do rozporządzenia Ministra Rozwoju z dnia 11.09.2020r. w sprawie szczegółowego zakresu i formy projektu budowlanego. Niniejsza karta katalogowa nie stanowi oferty w rozumieniu przepisów Kodeksu Cywilnego.


BIURO SPRZEDAŻY MIESZKAŃ
ul. Listopadowa 5, 26 - 601 Radom
48 377 08 77, idea@unidevelopment.pl
www.unidevelopment.pl

 unidevelopment


Unidevelopment SA
ul. Kondratowicza 37, Warszawa

 osiedle
idea
Aurora

Osiedle mieszkaniowe
przy ul. Listopadowej w Radomiu

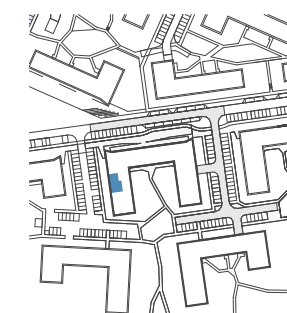

NR LOKALU MIESZKALNEGO	36
BUDYNEK	4A
PIĘTRO	4
LICZBA POKOI	4

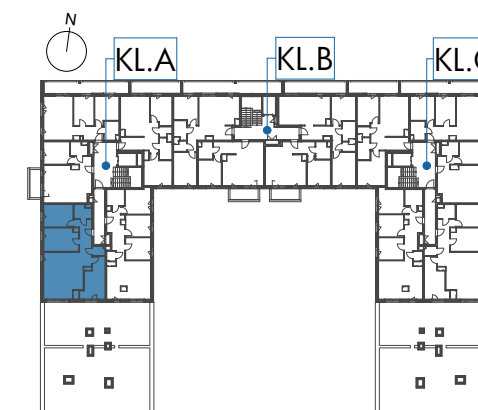

POW. UŻYTKOWA	
LOKALU MIESZKALNEGO	86,57 m²
HOL	10,74 m²
ŁAZIENKA	3,95 m²
POKÓJ 1	14,27 m²
POKÓJ 2	13,99 m²
POKÓJ 3	11,66 m²
POKÓJ DZIENNY Z ANEKSEM	30,01 m²
WC	1,95 m²
TARAS	44,26 m²