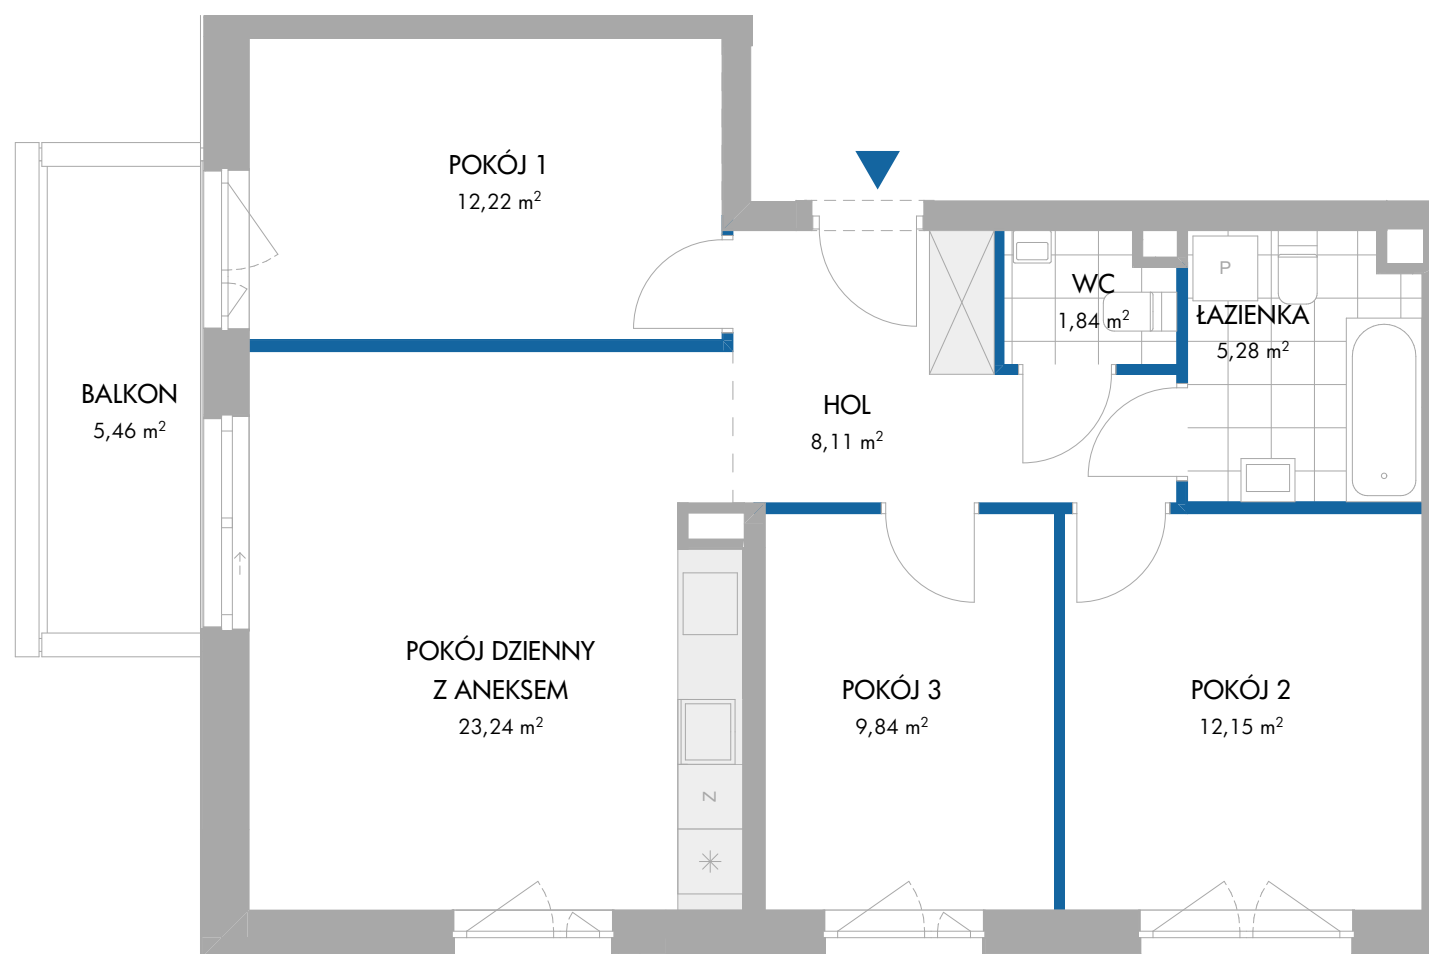
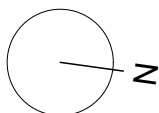


BDM'A

ścianki działowe ściany niedemontowalne


Uwaga: Powierzchnię użytkową Lokalu i lokalizację urządzeń sanitarnych podano na podstawie projektu wykonawczego. Możliwe jest wystąpienie niewielkich zmian na etapie realizacji. Powierzchnia użytkowa Lokalu została obliczona na zasadach określonych w normie PN-ISO 9836:2022-07 oraz w nawiązaniu do rozporządzenia Ministra Rozwoju z dnia 11.09.2020r. w sprawie szczegółowego zakresu i formy projektu budowlanego. Niniejsza karta katalogowa nie stanowi oferty w rozumieniu przepisów Kodeksu Cywilnego.

 unidevelopment

Unidevelopment SA
ul. Kondratowicza 37, Warszawa

 osiedle
idea
Aurora

Osiedle mieszkaniowe
przy ul. Listopadowej w Radomiu

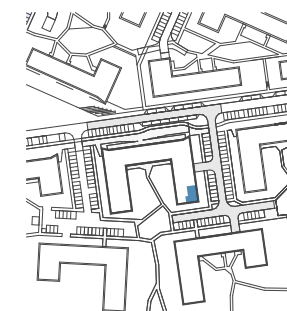

NR LOKALU MIESZKALNEGO	59
BUDYNEK	4A
PIĘTRO	0
LICZBA POKOI	4



POW. UŻYTKOWA	
LOKALU MIESZKALNEGO	72,68 m²
HOL	8,11 m ²
ŁAZIENKA	5,28 m ²
POKÓJ 1	12,22 m ²
POKÓJ 2	12,15 m ²
POKÓJ 3	9,84 m ²
POKÓJ DZIENNY Z ANEKSEM	23,24 m ²
WC	1,84 m ²
BALKON	5,46 m ²

BIURO SPRZEDAŻY MIESZKAŃ
ul. Listopadowa 5, 26 - 601 Radom
48 377 08 77, idea@unidevelopment.pl
www.unidevelopment.pl