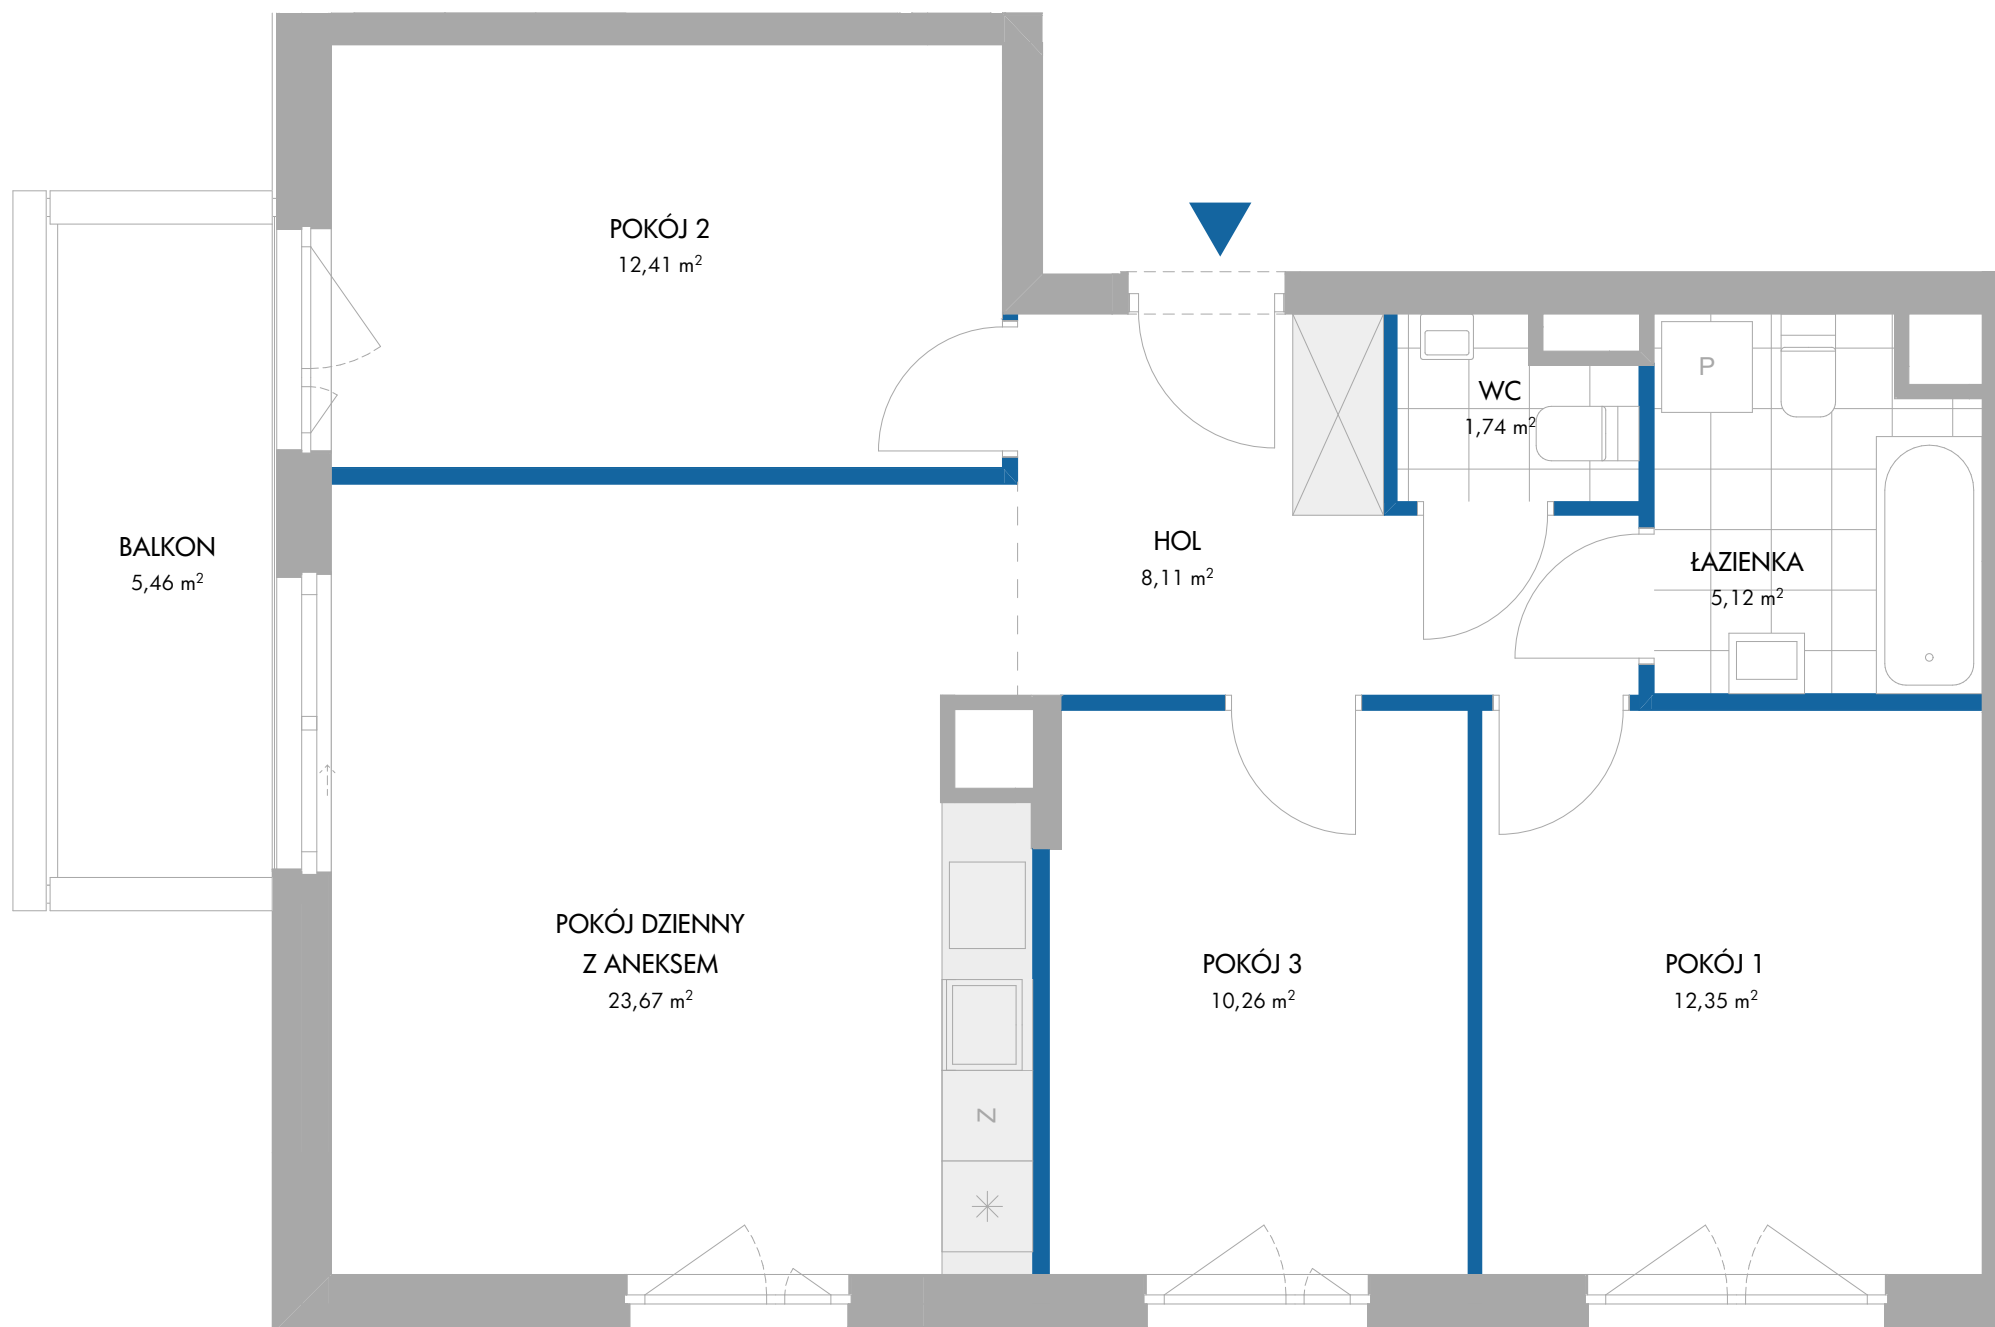
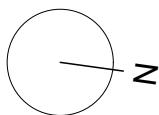


BDM'A

ścianki działowe

ściany niedemontowalne

Uwaga: Powierzchnię użytkową Lokalu i lokalizację urządzeń sanitarnych podano na podstawie projektu wykonawczego. Możliwe jest wystąpienie niewielkich zmian na etapie realizacji. Powierzchnia użytkowa Lokalu została obliczona na zasadach określonych w normie PN-ISO 9836:2022-07 oraz w nawiązaniu do rozporządzenia Ministra Rozwoju z dnia 11.09.2020r. w sprawie szczegółowego zakresu i formy projektu budowlanego. Niniejsza karta katalogowa nie stanowi oferty w rozumieniu przepisów Kodeksu Cywilnego.

 unidevelopment


Unidevelopment SA
ul. Kondratowicza 37, Warszawa

 osiedle
idea
Aurora

Osiedle mieszkaniowe
przy ul. Listopadowej w Radomiu



NR LOKALU MIESZKALNEGO	77
BUDYNEK	4A
PIĘTRO	2
LICZBA POKOI	4

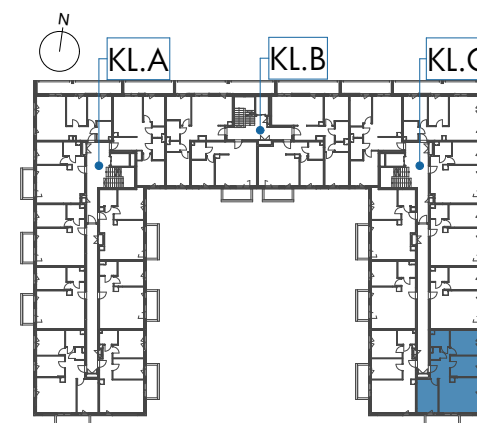

POW. UŻYTKOWA	
LOKALU MIESZKALNEGO	73,66 m²
HOL	8,11 m²
ŁAZIENKA	5,12 m²
POKÓJ 1	12,35 m²
POKÓJ 2	12,41 m²
POKÓJ 3	10,26 m²
POKÓJ DZIENNY Z ANEKSEM	23,67 m²
WC	1,74 m²
BALKON	5,46 m²

BIURO SPRZEDAŻY MIESZKAŃ
ul. Listopadowa 5, 26 - 601 Radom
48 377 08 77, idea@unidevelopment.pl
www.unidevelopment.pl