
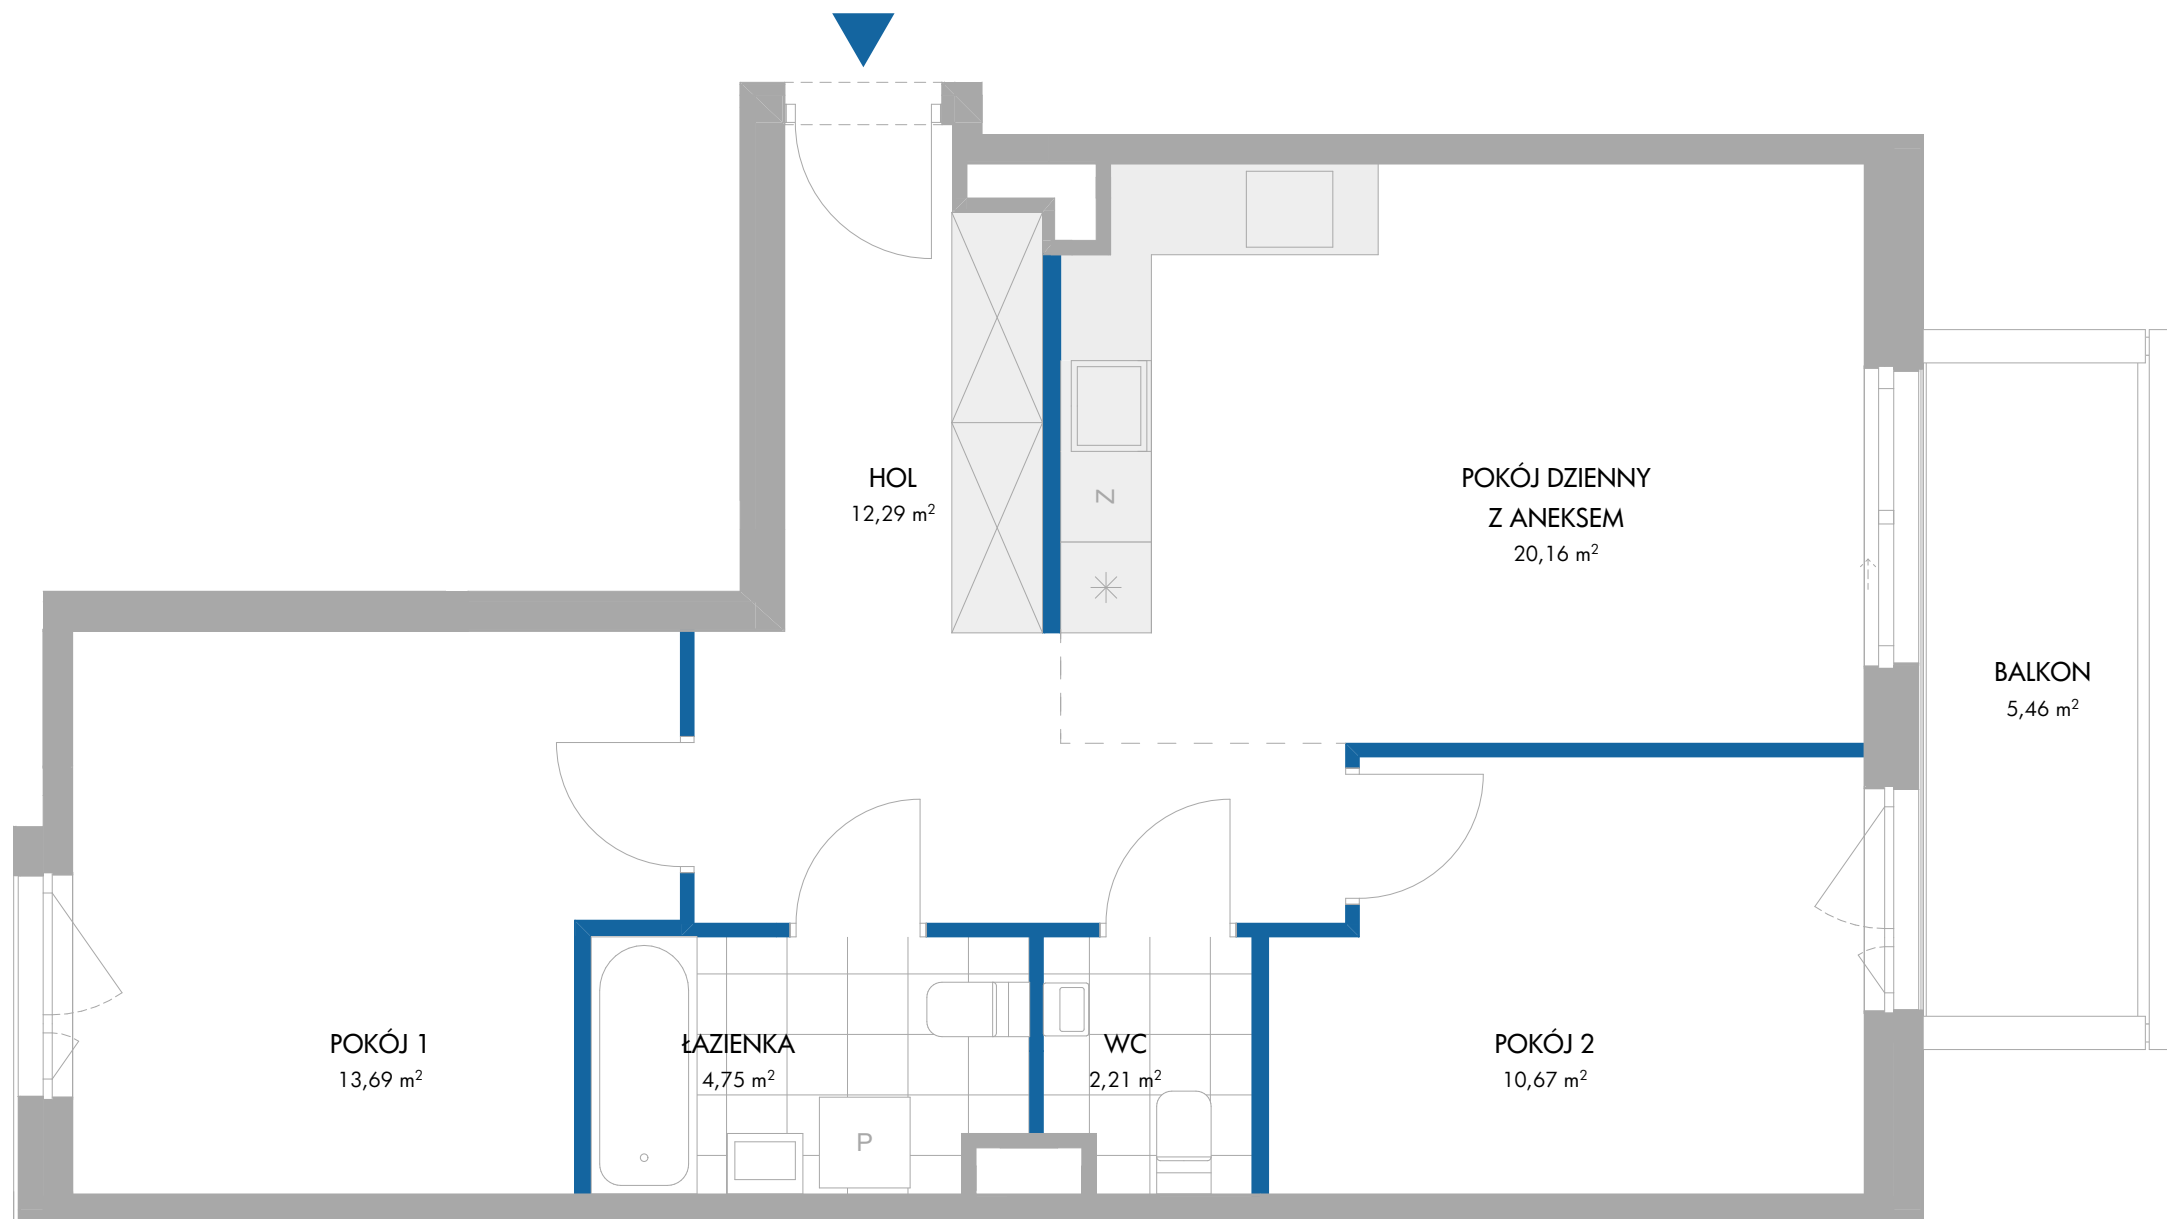


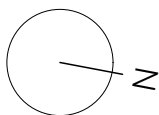

0 1 2 3 4 m

BDM'A

ścianki działowe możliwe do demontażu ściany niedemontowalne

Uwaga: Powierzchnię użytkową Lokalu i lokalizację urządzeń sanitarnych podano na podstawie projektu wykonawczego. Możliwe jest wystąpienie niewielkich zmian na etapie realizacji. Powierzchnia użytkowa Lokalu została obliczona na zasadach określonych w normie PN-ISO 9836:2022-07 oraz w nawiązaniu do rozporządzenia Ministra Rozwoju z dnia 11.09.2020r. w sprawie szczegółowego zakresu i formy projektu budowlanego. Niniejsza karta katalogowa nie stanowi oferty w rozumieniu przepisów Kodeksu Cywilnego.

unidevelopment


Unidevelopment SA
ul. Kondratowicza 37, Warszawa

osiedle
idea
Aurora

Osiedle mieszkaniowe
przy ul. Listopadowej w Radomiu



NR LOKALU MIESZKALNEGO	111
BUDYNEK	4B
PIĘTRO	1
LICZBA POKOI	3

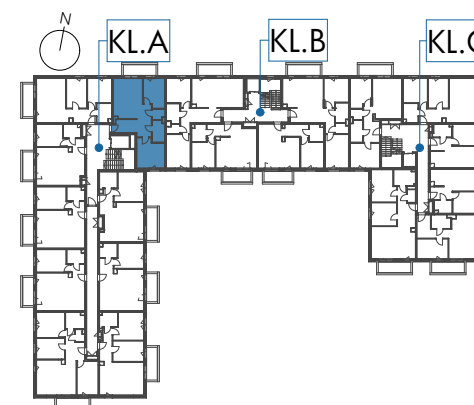

POW. UŻYTKOWA	
LOKALU MIESZKALNEGO	63,77 m²
HOL	12,29 m²
ŁAZIENKA	4,75 m²
POKÓJ 1	13,69 m²
POKÓJ 2	10,67 m²
POKÓJ DZIENNY Z ANEKSEM	20,16 m²
WC	2,21 m²
BALKON	5,46 m²

BIURO SPRZEDAŻY MIESZKAŃ
ul. Listopadowa 5, 26 - 601 Radom
48 377 08 77, idea@unidevelopment.pl
www.unidevelopment.pl