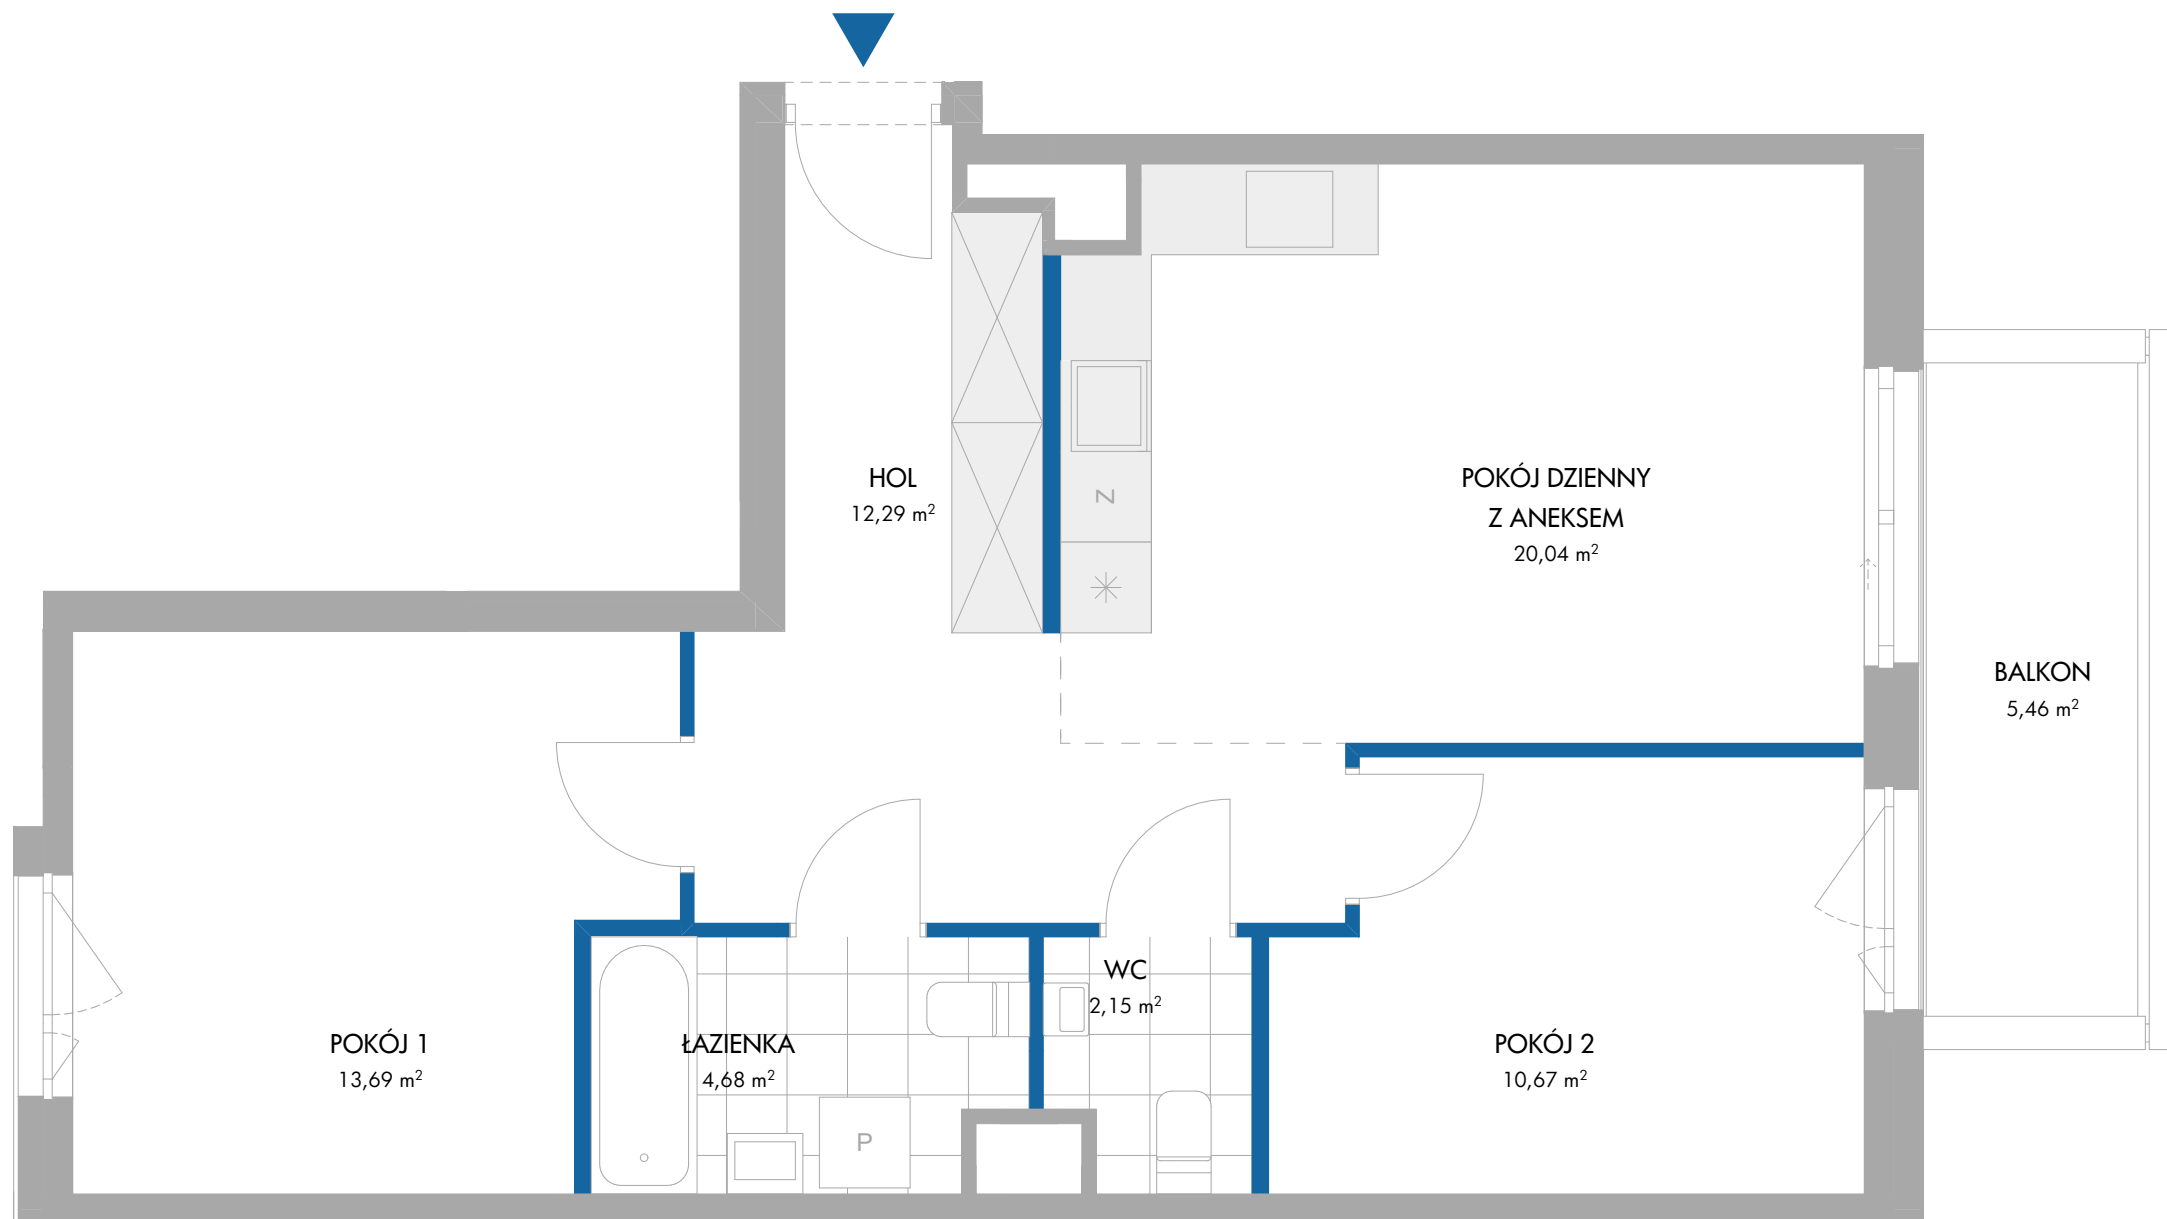
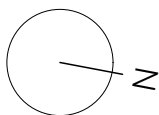


BDM'A

Uwaga: Powierzchnię użytkową Lokalu i lokalizację urządzeń sanitarnych podano na podstawie projektu wykonawczego. Możliwe jest wystąpienie niewielkich zmian na etapie realizacji. Powierzchnia użytkowa Lokalu została obliczona na zasadach określonych w normie PN-ISO 9836:2022-07 oraz w nawiązaniu do rozporządzenia Ministra Rozwoju z dnia 11.09.2020r. w sprawie szczegółowego zakresu i formy projektu budowlanego. Niniejsza karta katalogowa nie stanowi oferty w rozumieniu przepisów Kodeksu Cywilnego.

ścianki działowe możliwe do demontażu ściany niedemontowalne


BIURO SPRZEDAŻY MIESZKAŃ
ul. Listopadowa 5, 26 - 601 Radom
48 377 08 77, idea@unidevelopment.pl
www.unidevelopment.pl

 **unidevelopment**


Unidevelopment SA
ul. Kondratowicza 37, Warszawa

 **osiedle
idea**
Aurora

Osiedle mieszkaniowe
przy ul. Listopadowej w Radomiu

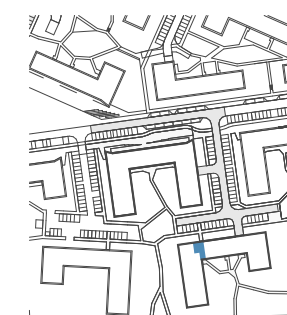

NR LOKALU MIESZKALNEGO	120
BUDYNEK	4B
PIĘTRO	2
LICZBA POKOI	3

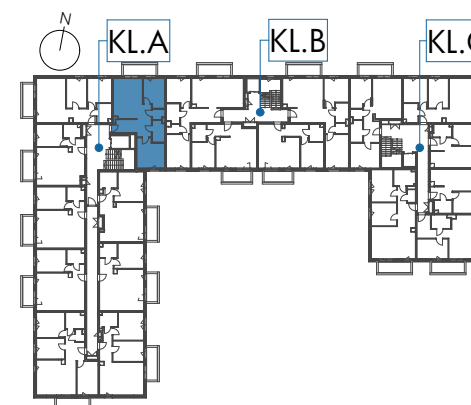

POW. UŻYTKOWA	
LOKALU MIESZKALNEGO	63,52 m²
HOL	12,29 m ²
ŁAZIENKA	4,68 m ²
POKÓJ 1	13,69 m ²
POKÓJ 2	10,67 m ²
POKÓJ DZIENNY Z ANEKSEM	20,04 m ²
WC	2,15 m ²
BALKON	5,46 m ²