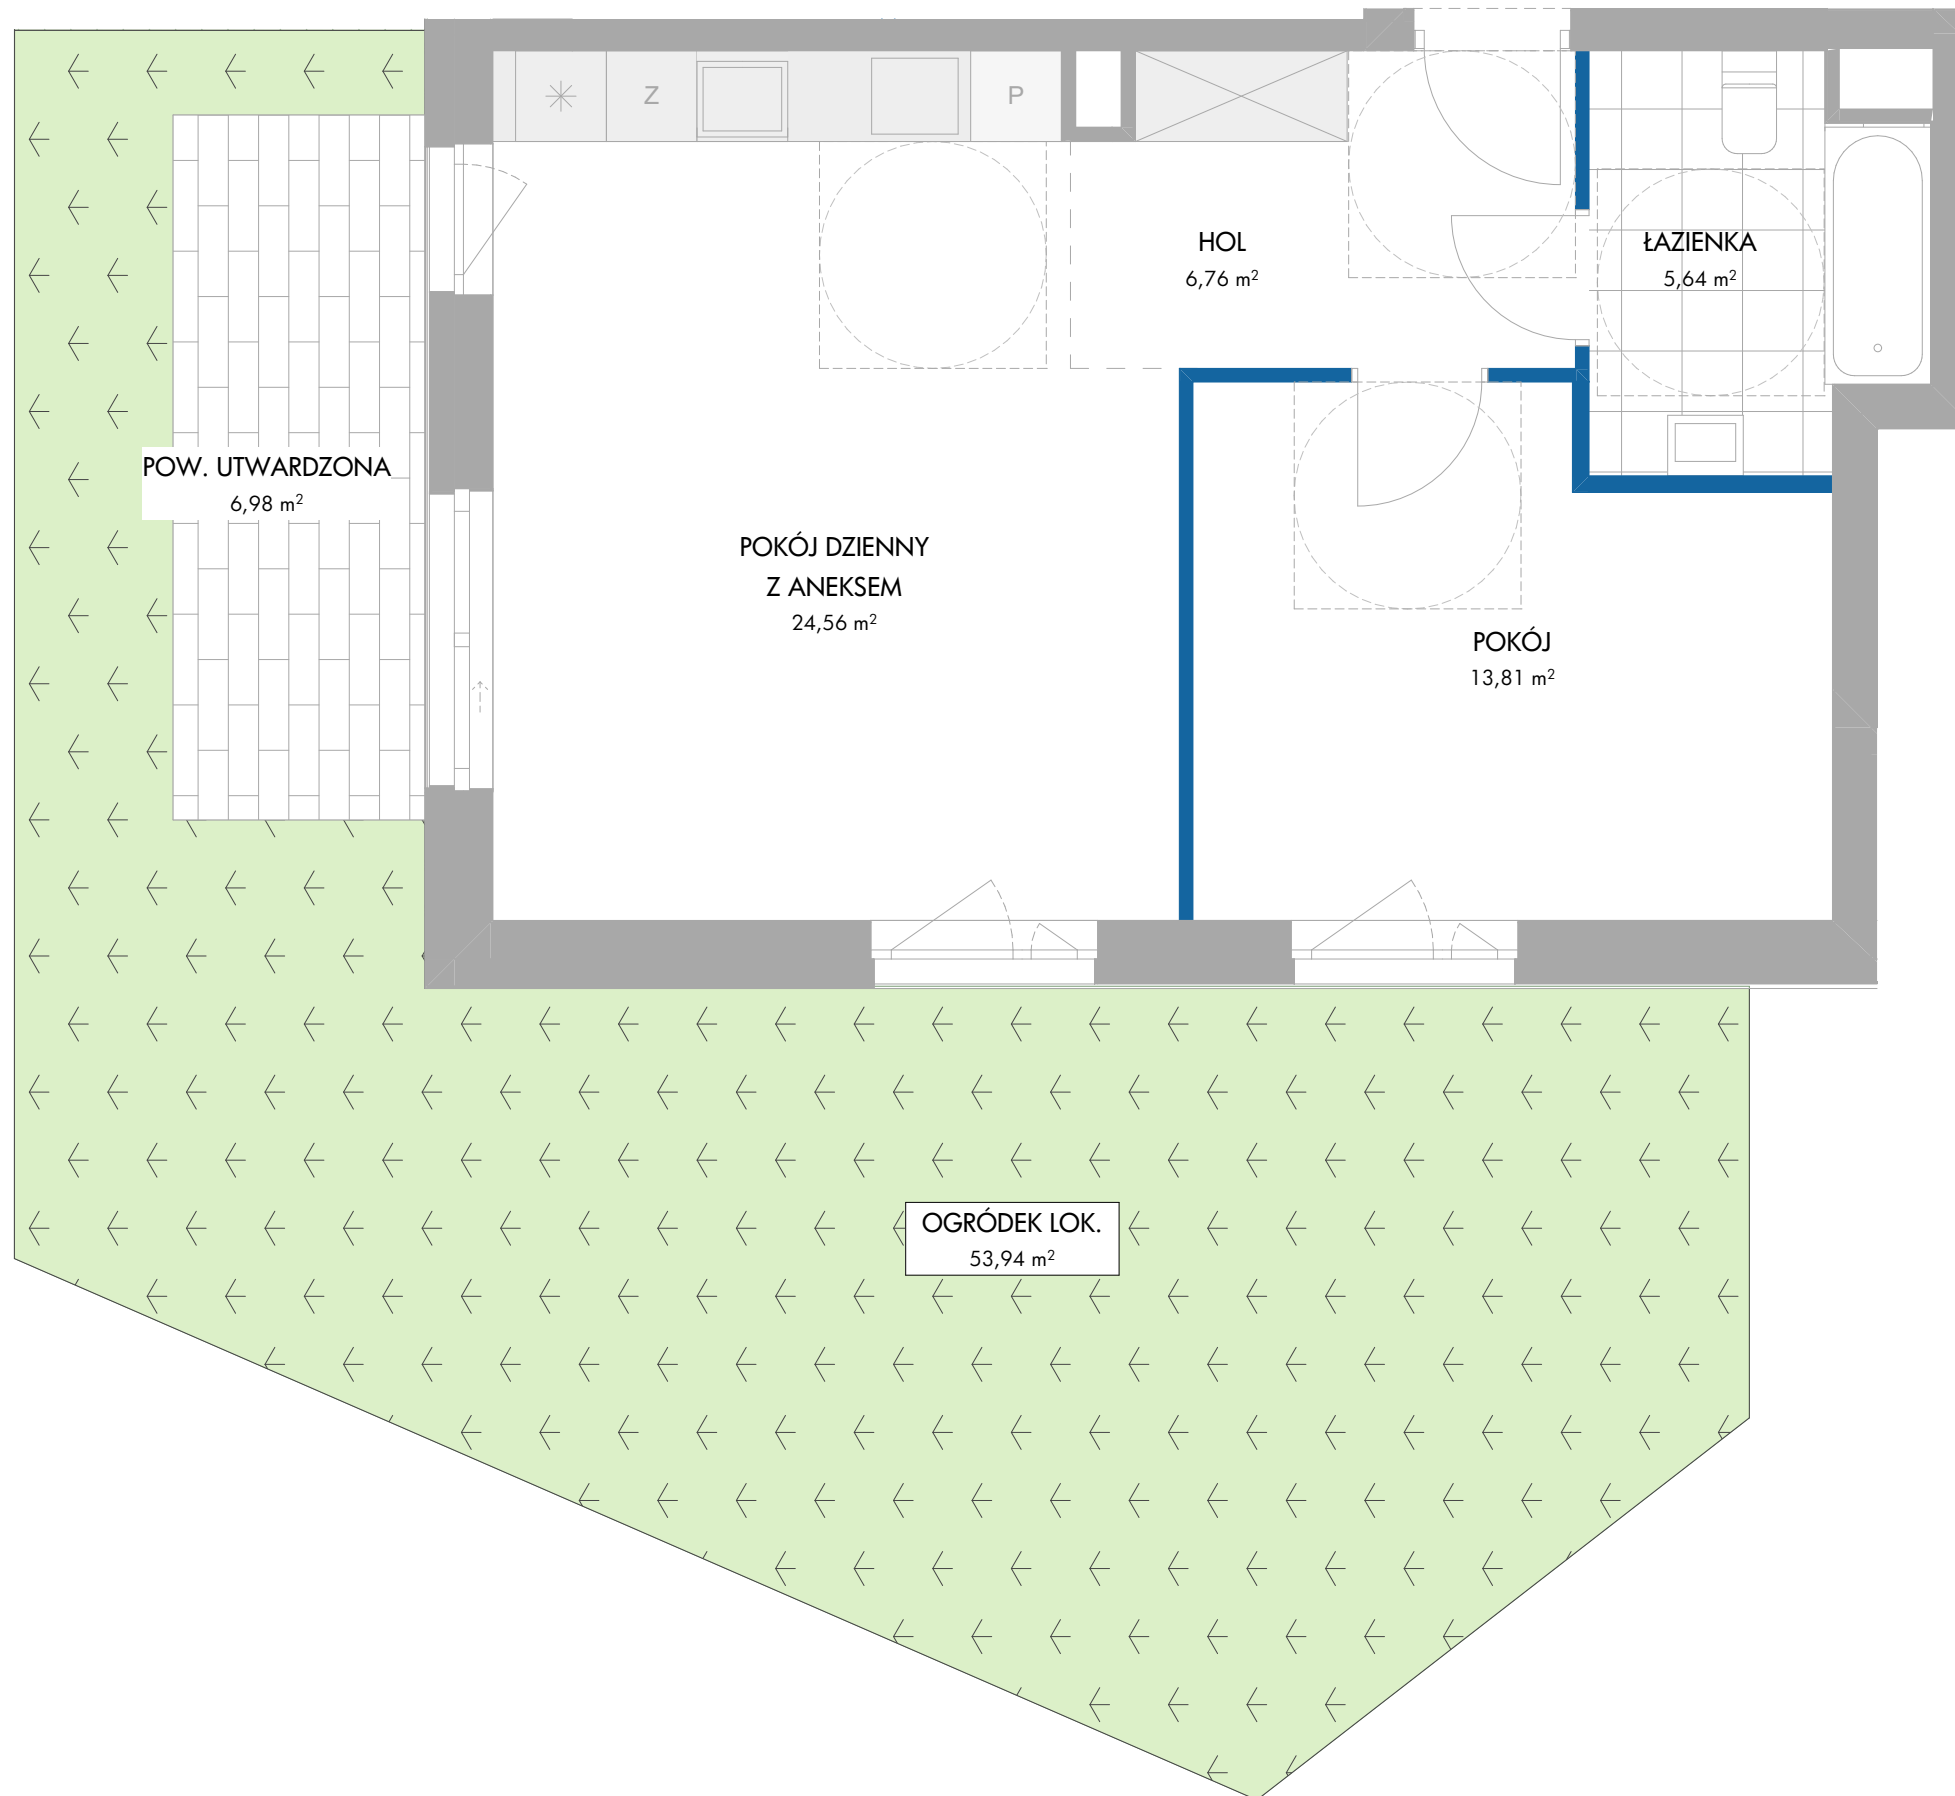
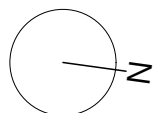


BDM'A

Uwaga: Powierzchnię użytkową Lokalu i lokalizację urządzeń sanitarnych podano na podstawie projektu wykonawczego. Możliwe jest wystąpienie niewielkich zmian na etapie realizacji. Powierzchnia użytkowa Lokalu została obliczona na zasadach określonych w normie PN-ISO 9836:2022-07 oraz w nawiązaniu do rozporządzenia Ministra Rozwoju z dnia 11.09.2020r. w sprawie szczegółowego zakresu i formy projektu budowlanego. Niniejsza karta katalogowa nie stanowi oferty w rozumieniu przepisów Kodeksu Cywilnego.

ściany działowe

ściany niedemontowalne

BIURO SPRZEDAŻY MIESZKAŃ
ul. Listopadowa 5, 26 - 601 Radom
48 377 08 77, idea@unidevelopment.pl
www.unidevelopment.pl

 **unidevelopment**

Unidevelopment SA
ul. Kondratowicza 37, Warszawa

 **idea**
Aquarius

Osiedle mieszkaniowe
przy ul. Listopadowej w Radomiu



NR LOKALU MIESZKALNEGO	1
BUDYNEK	6A
PIĘTRO	0
LICZBA POKOI	2



POW. UŻYTKOWA	
LOKALU MIESZKALNEGO	50,77 m²
HOL	6,76 m ²
ŁAZIENKA	5,64 m ²
POKÓJ	13,81 m ²
POKÓJ DZIENNY Z ANEKSEM	24,56 m ²
OGRÓDEK LOK.	53,94 m ²
w tym POW. UTWARDZONA	6,98 m ²