
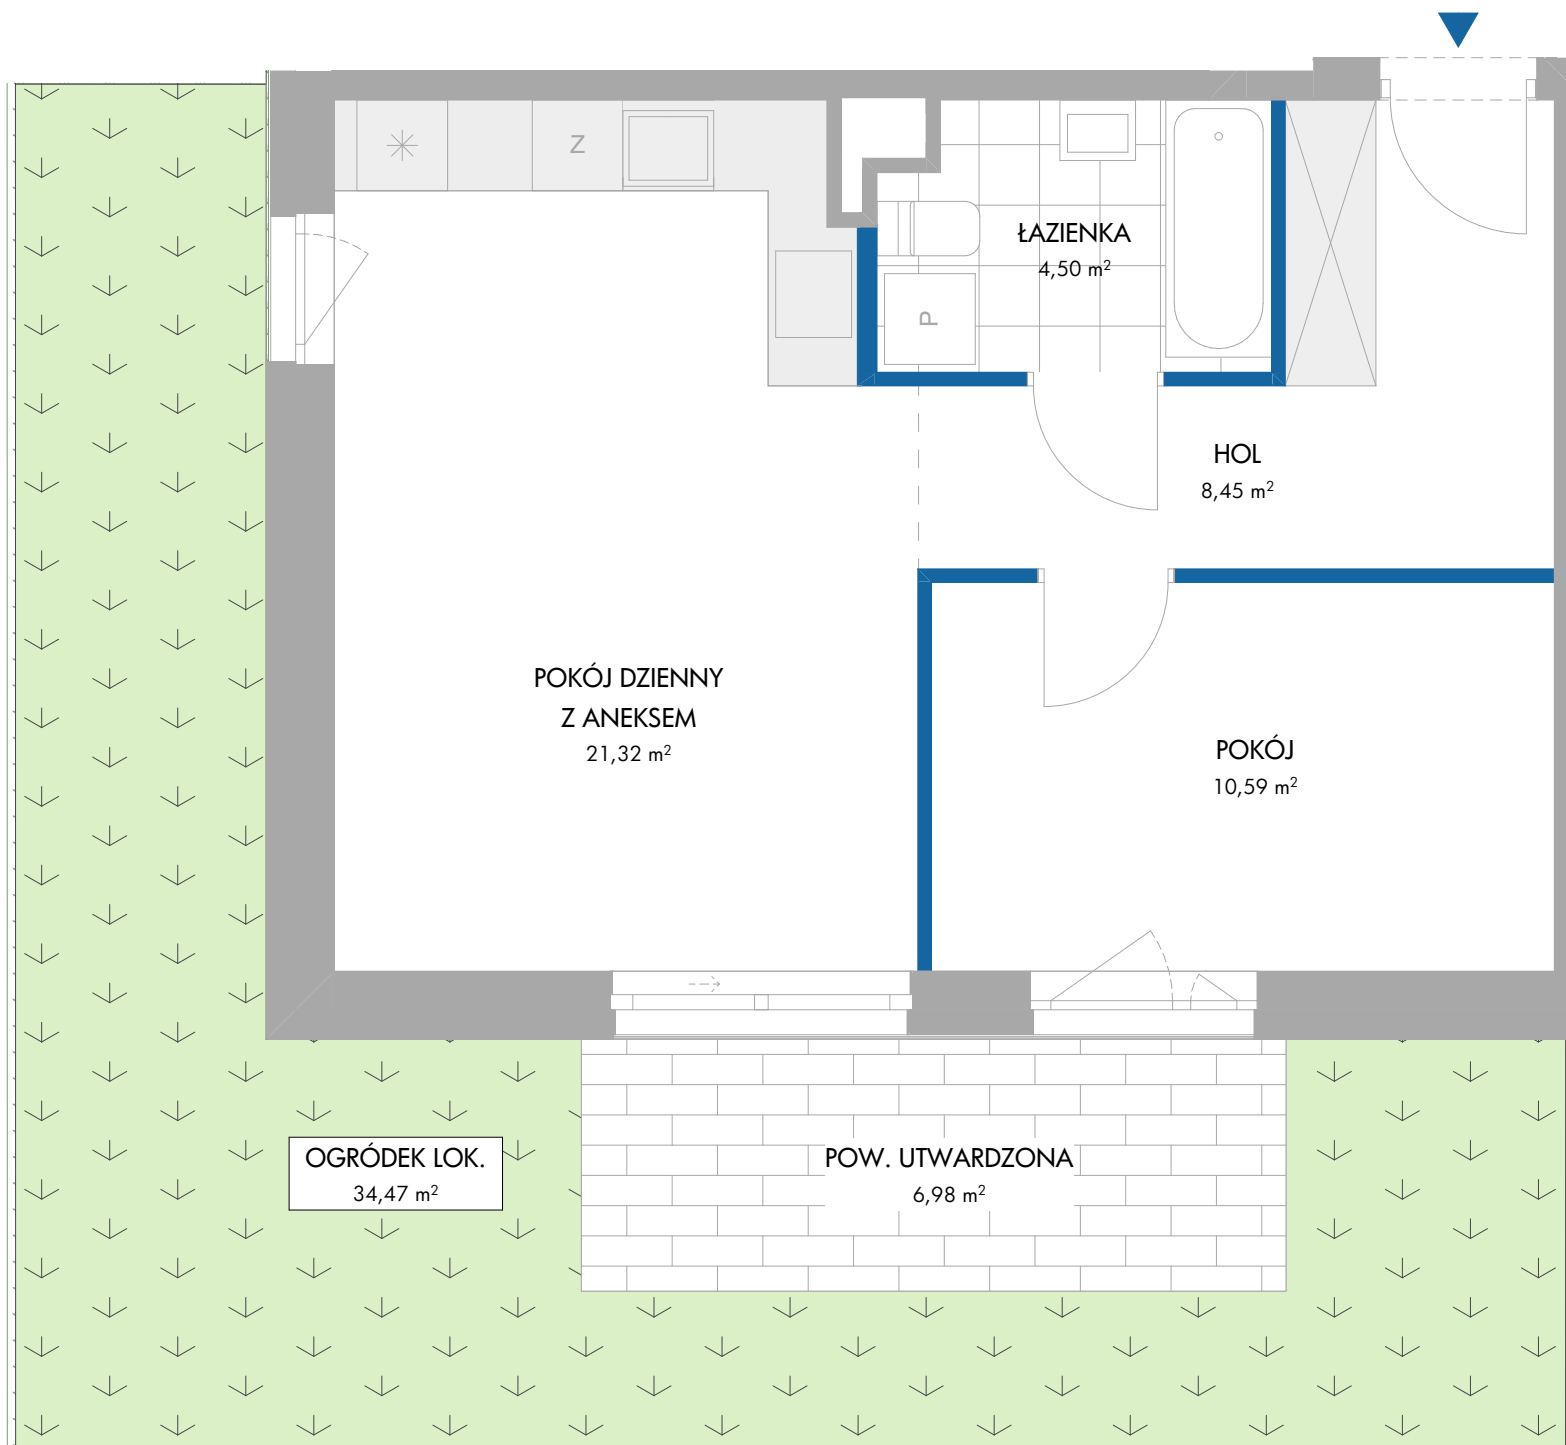


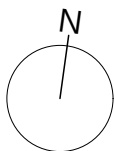

0 1 2 3 4 m

BDM'A

ściany działowe ściany niedemontowalne

Uwaga: Powierzchnię użytkową Lokalu i lokalizację urządzeń sanitarnych podano na podstawie projektu wykonawczego. Możliwe jest wystąpienie niewielkich zmian na etapie realizacji. Powierzchnia użytkowa Lokalu została obliczona na zasadach określonych w normie PN-ISO 9836:2022-07 oraz w nawiązaniu do rozporządzenia Ministra Rozwoju z dnia 11.09.2020r. w sprawie szczegółowego zakresu i formy projektu budowlanego. Niniejsza karta katalogowa nie stanowi oferty w rozumieniu przepisów Kodeksu Cywilnego.

unidevelopment


Unidevelopment SA
ul. Kondratowicza 37, Warszawa

osiedle
idea
Aquarius

Osiedle mieszkaniowe
przy ul. Listopadowej w Radomiu



NR LOKALU MIESZKALNEGO	2
BUDYNEK	6A
PIĘTRO	0
LICZBA POKOI	2

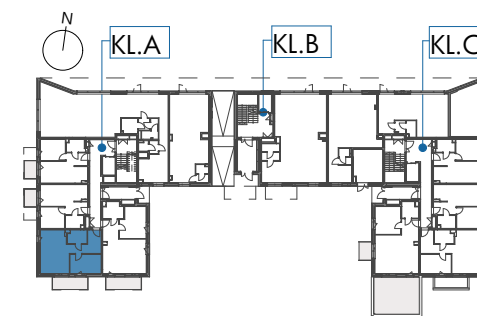

POW. UŻYTKOWA	
LOKALU MIESZKALNEGO	44,86 m²
HOL	8,45 m²
ŁAZIENKA	4,50 m²
POKÓJ	10,59 m²
POKÓJ DZIENNY Z ANEKSEM	21,32 m²
OGRÓDEK LOK.	34,47 m²
w tym POW. UTWARDZONA	6,98 m²

BIURO SPRZEDAŻY MIESZKAŃ
ul. Listopadowa 5, 26 - 601 Radom
48 377 08 77, idea@unidevelopment.pl
www.unidevelopment.pl