
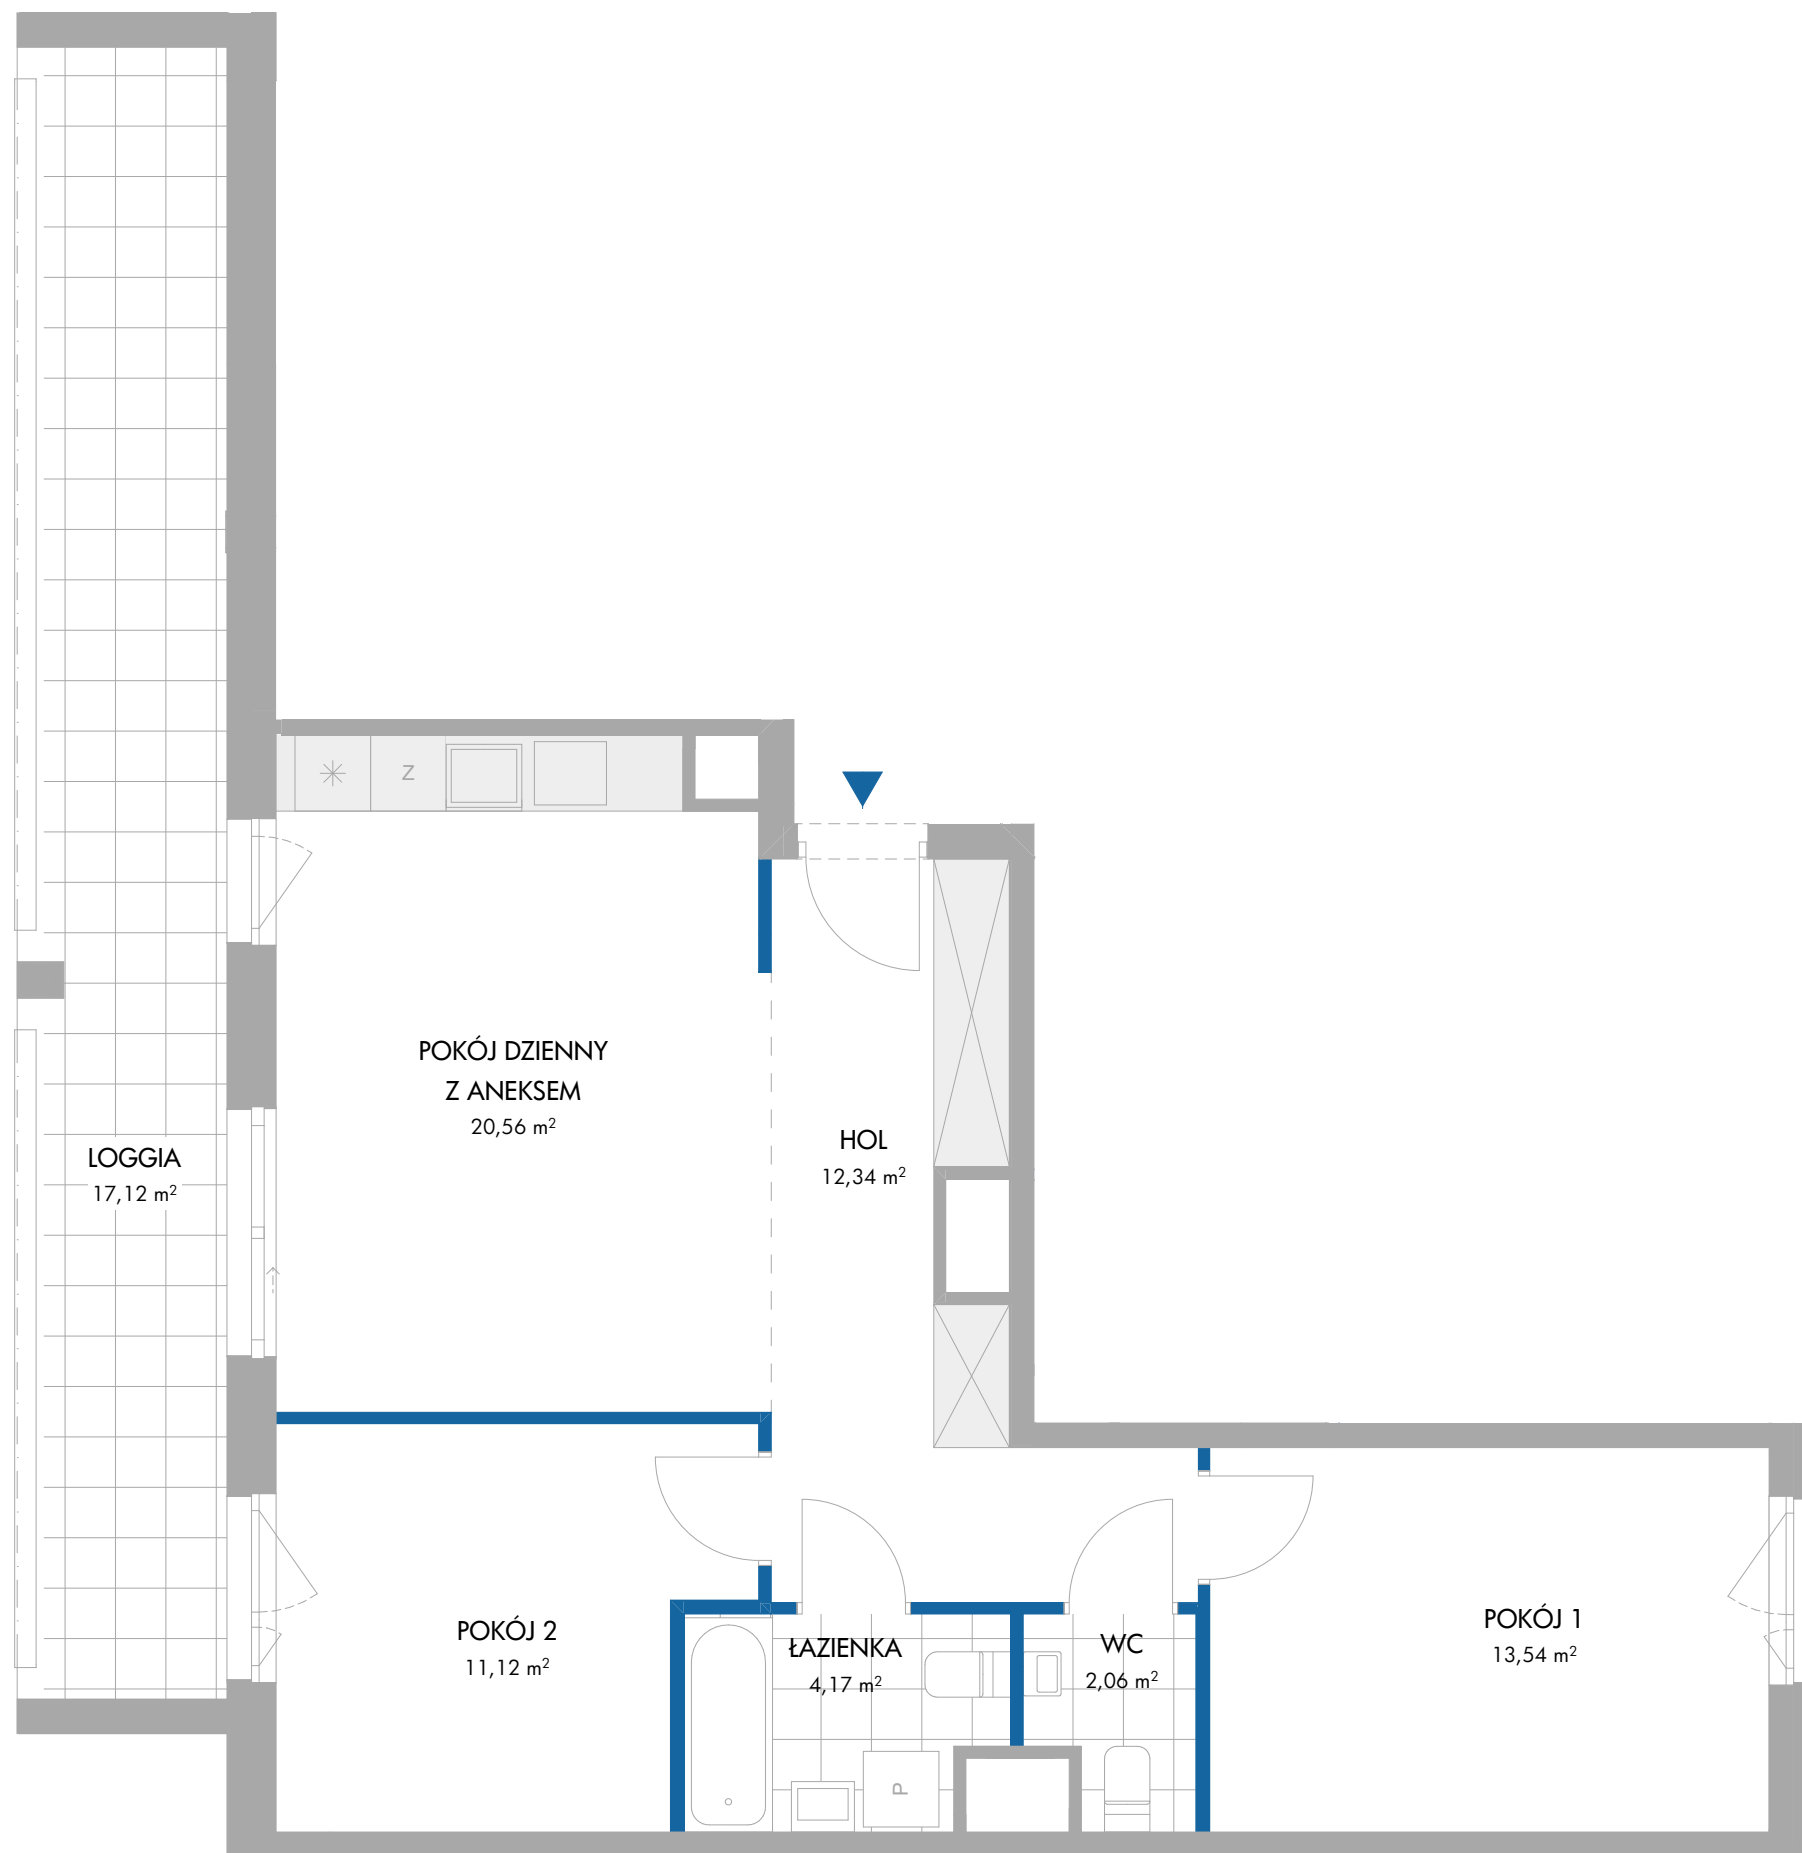


BDM'A

ściany działowe ściany niedemontowalne

Uwaga: Powierzchnię użytkową Lokalu i lokalizację urządzeń sanitarnych podano na podstawie projektu wykonawczego. Możliwe jest wystąpienie niewielkich zmian na etapie realizacji. Powierzchnia użytkowa Lokalu została obliczona na zasadach określonych w normie PN-ISO 9836:2022-07 oraz w nawiązaniu do rozporządzenia Ministra Rozwoju z dnia 11.09.2020r. w sprawie szczegółowego zakresu i formy projektu budowlanego. Niniejsza karta katalogowa nie stanowi oferty w rozumieniu przepisów Kodeksu Cywilnego.


BIURO SPRZEDAŻY MIESZKAŃ
ul. Listopadowa 5, 26 - 601 Radom
48 377 08 77, idea@unidevelopment.pl
www.unidevelopment.pl

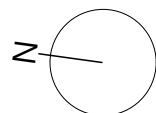


Unidevelopment SA
ul. Kondratowicza 37, Warszawa



Osiedle mieszkaniowe
przy ul. Listopadowej w Radomiu

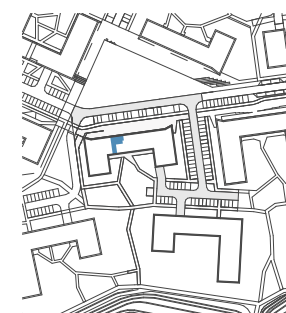

NR LOKALU MIESZKALNEGO	40
BUDYNEK	6A
PIĘTRO	3
LICZBA POKOI	3

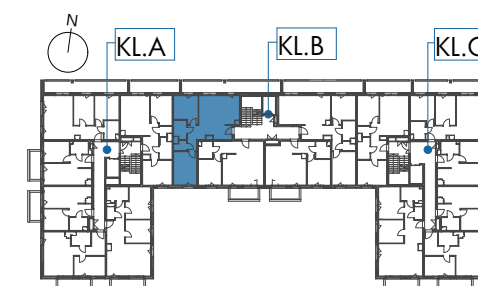

POW. UŻYTKOWA	
LOKALU MIESZKALNEGO	63,79 m²
HOL	12,34 m ²
ŁAZIENKA	4,17 m ²
POKÓJ 1	13,54 m ²
POKÓJ 2	11,12 m ²
POKÓJ DZIENNY Z ANEKSEM	20,56 m ²
WC	2,06 m ²
LOGGIA	17,12 m ²