
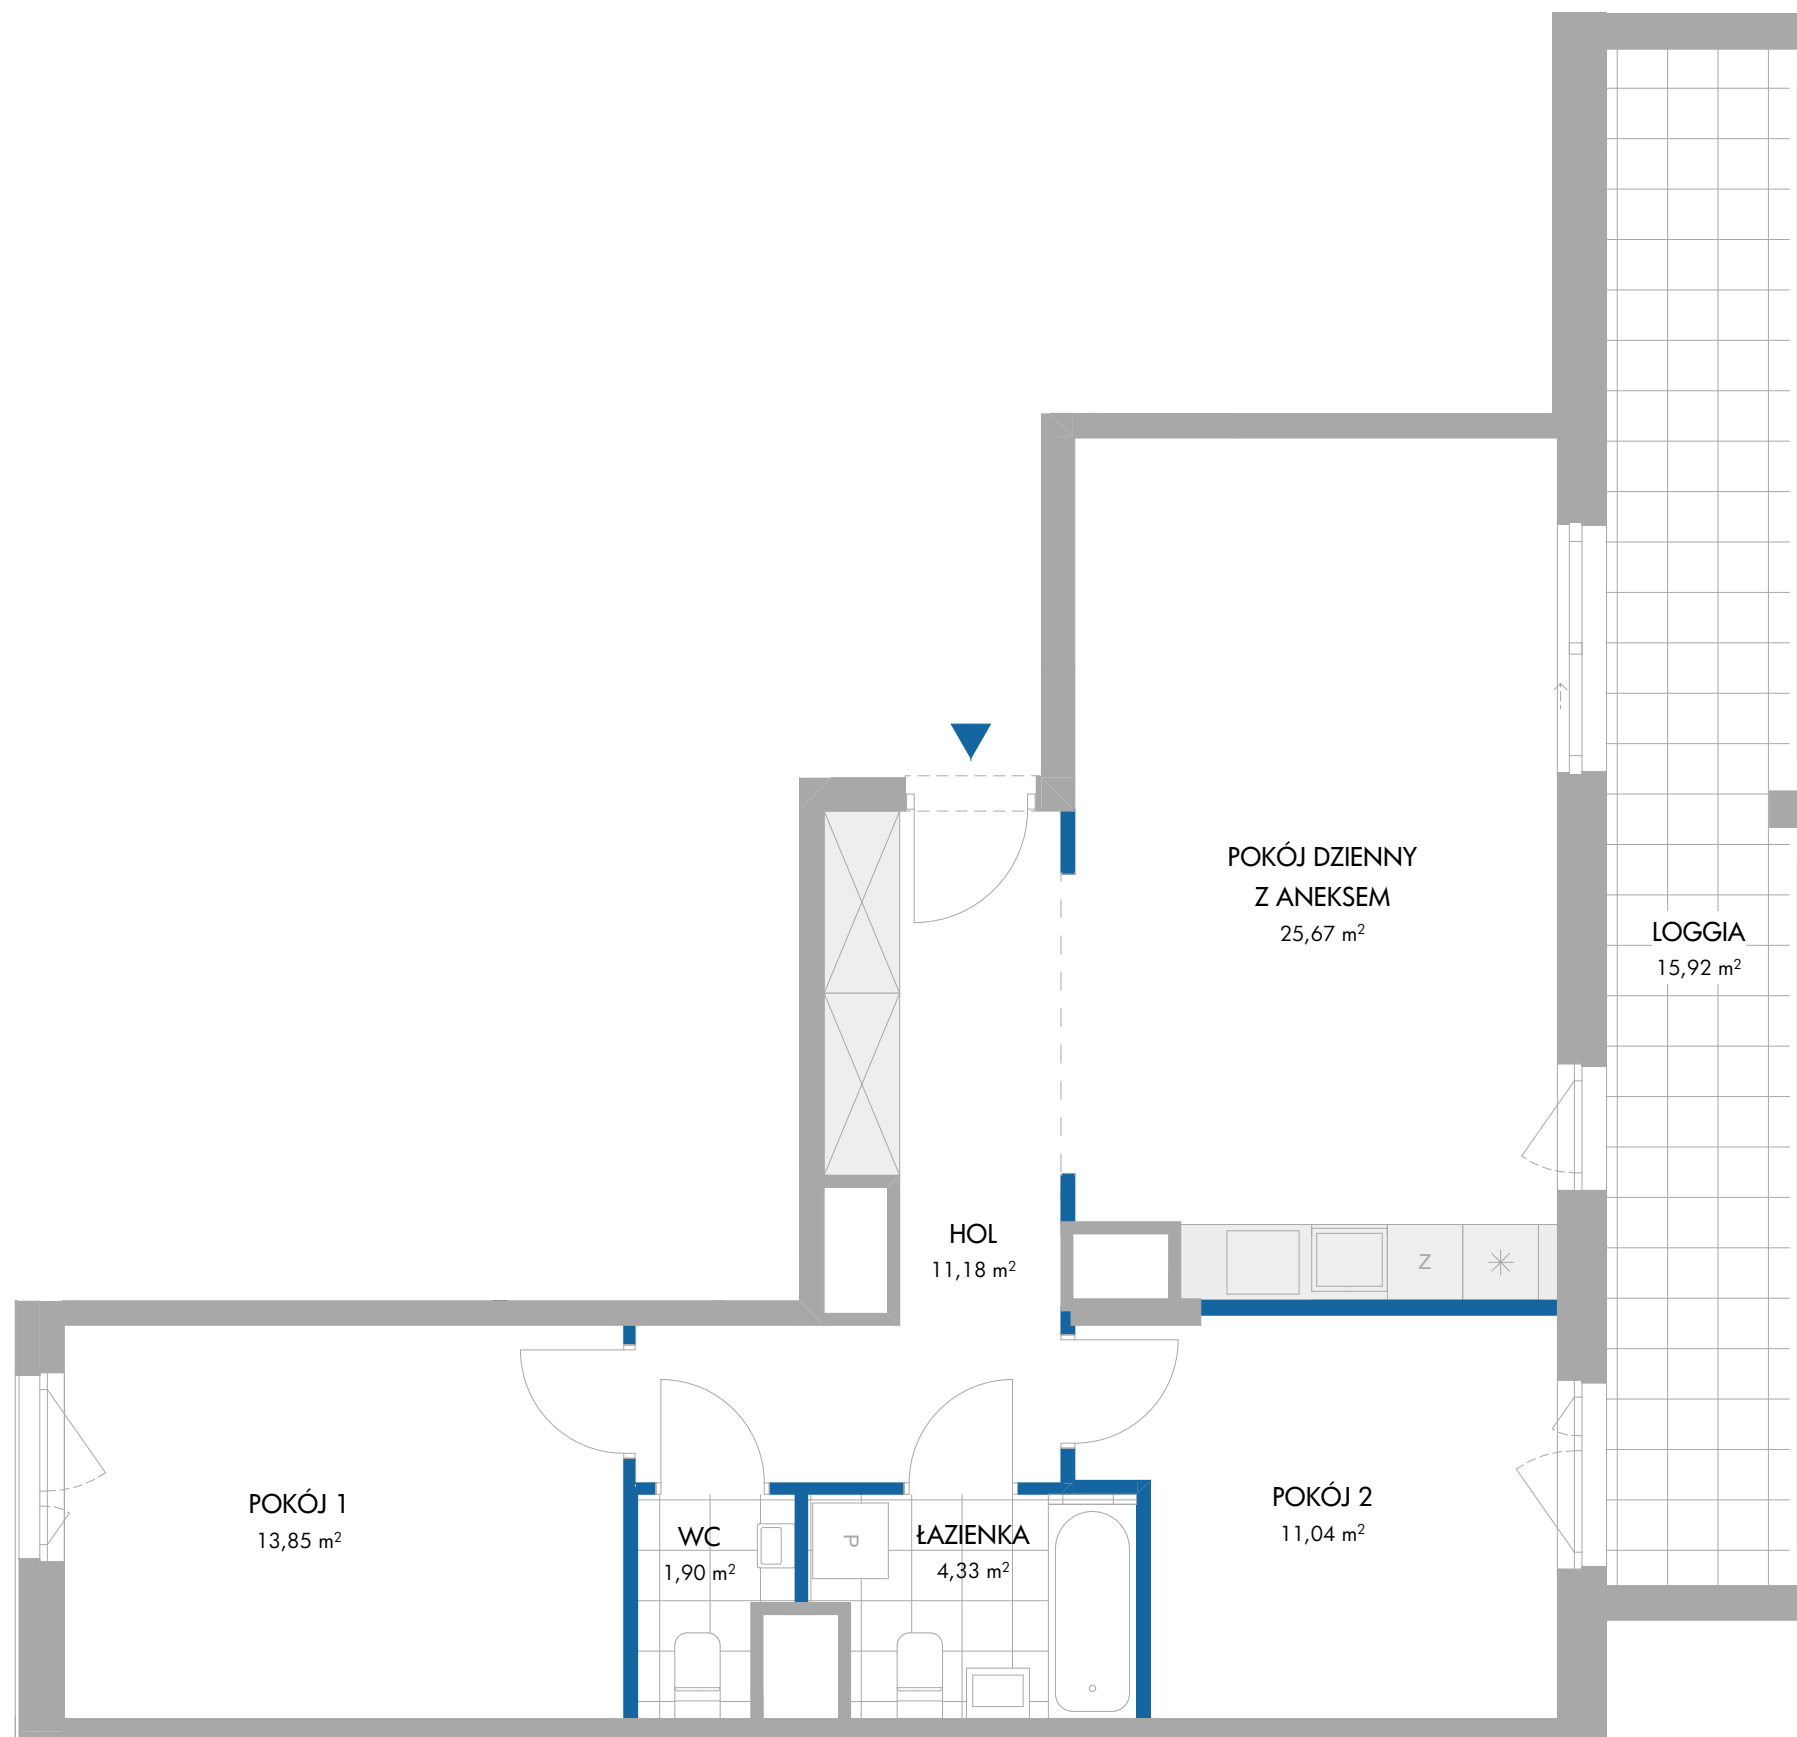


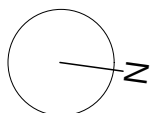

0 1 2 3 4 m

BDM'A

ściany działowe

ściany niedemontowalne

Uwaga: Powierzchnię użytkową Lokalu i lokalizację urządzeń sanitarnych podano na podstawie projektu wykonawczego. Możliwe jest wystąpienie niewielkich zmian na etapie realizacji. Powierzchnia użytkowa Lokalu została obliczona na zasadach określonych w normie PN-ISO 9836:2022-07 oraz w nawiązaniu do rozporządzenia Ministra Rozwoju z dnia 11.09.2020r. w sprawie szczegółowego zakresu i formy projektu budowlanego. Niniejsza karta katalogowa nie stanowi oferty w rozumieniu przepisów Kodeksu Cywilnego.


BIURO SPRZEDAŻY MIESZKAŃ
ul. Listopadowa 5, 26 - 601 Radom
48 377 08 77, idea@unidevelopment.pl
www.unidevelopment.pl

 unidevelopment


Unidevelopment SA
ul. Kondratowicza 37, Warszawa

 osiedle
idea
Aquarius

Osiedle mieszkaniowe
przy ul. Listopadowej w Radomiu

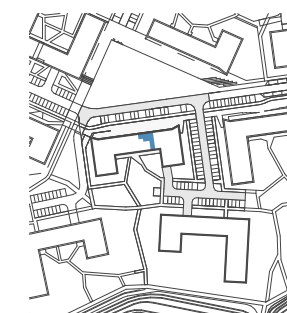

NR LOKALU MIESZKALNEGO	41
BUDYNEK	6A
PIĘTRO	4
LICZBA POKOI	3

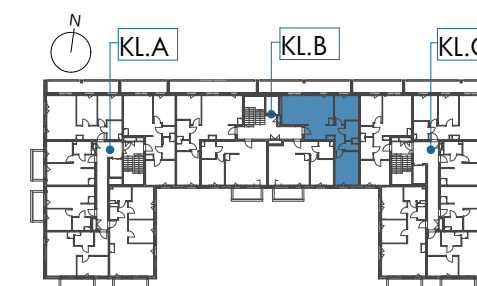

POW. UŻYTKOWA	
LOKALU MIESZKALNEGO	67,97 m²
HOL	11,18 m²
ŁAZIENKA	4,33 m²
POKÓJ 1	13,85 m²
POKÓJ 2	11,04 m²
POKÓJ DZIENNY Z ANEKSEM	25,67 m²
WC	1,90 m²
LOGGIA	15,92 m²