
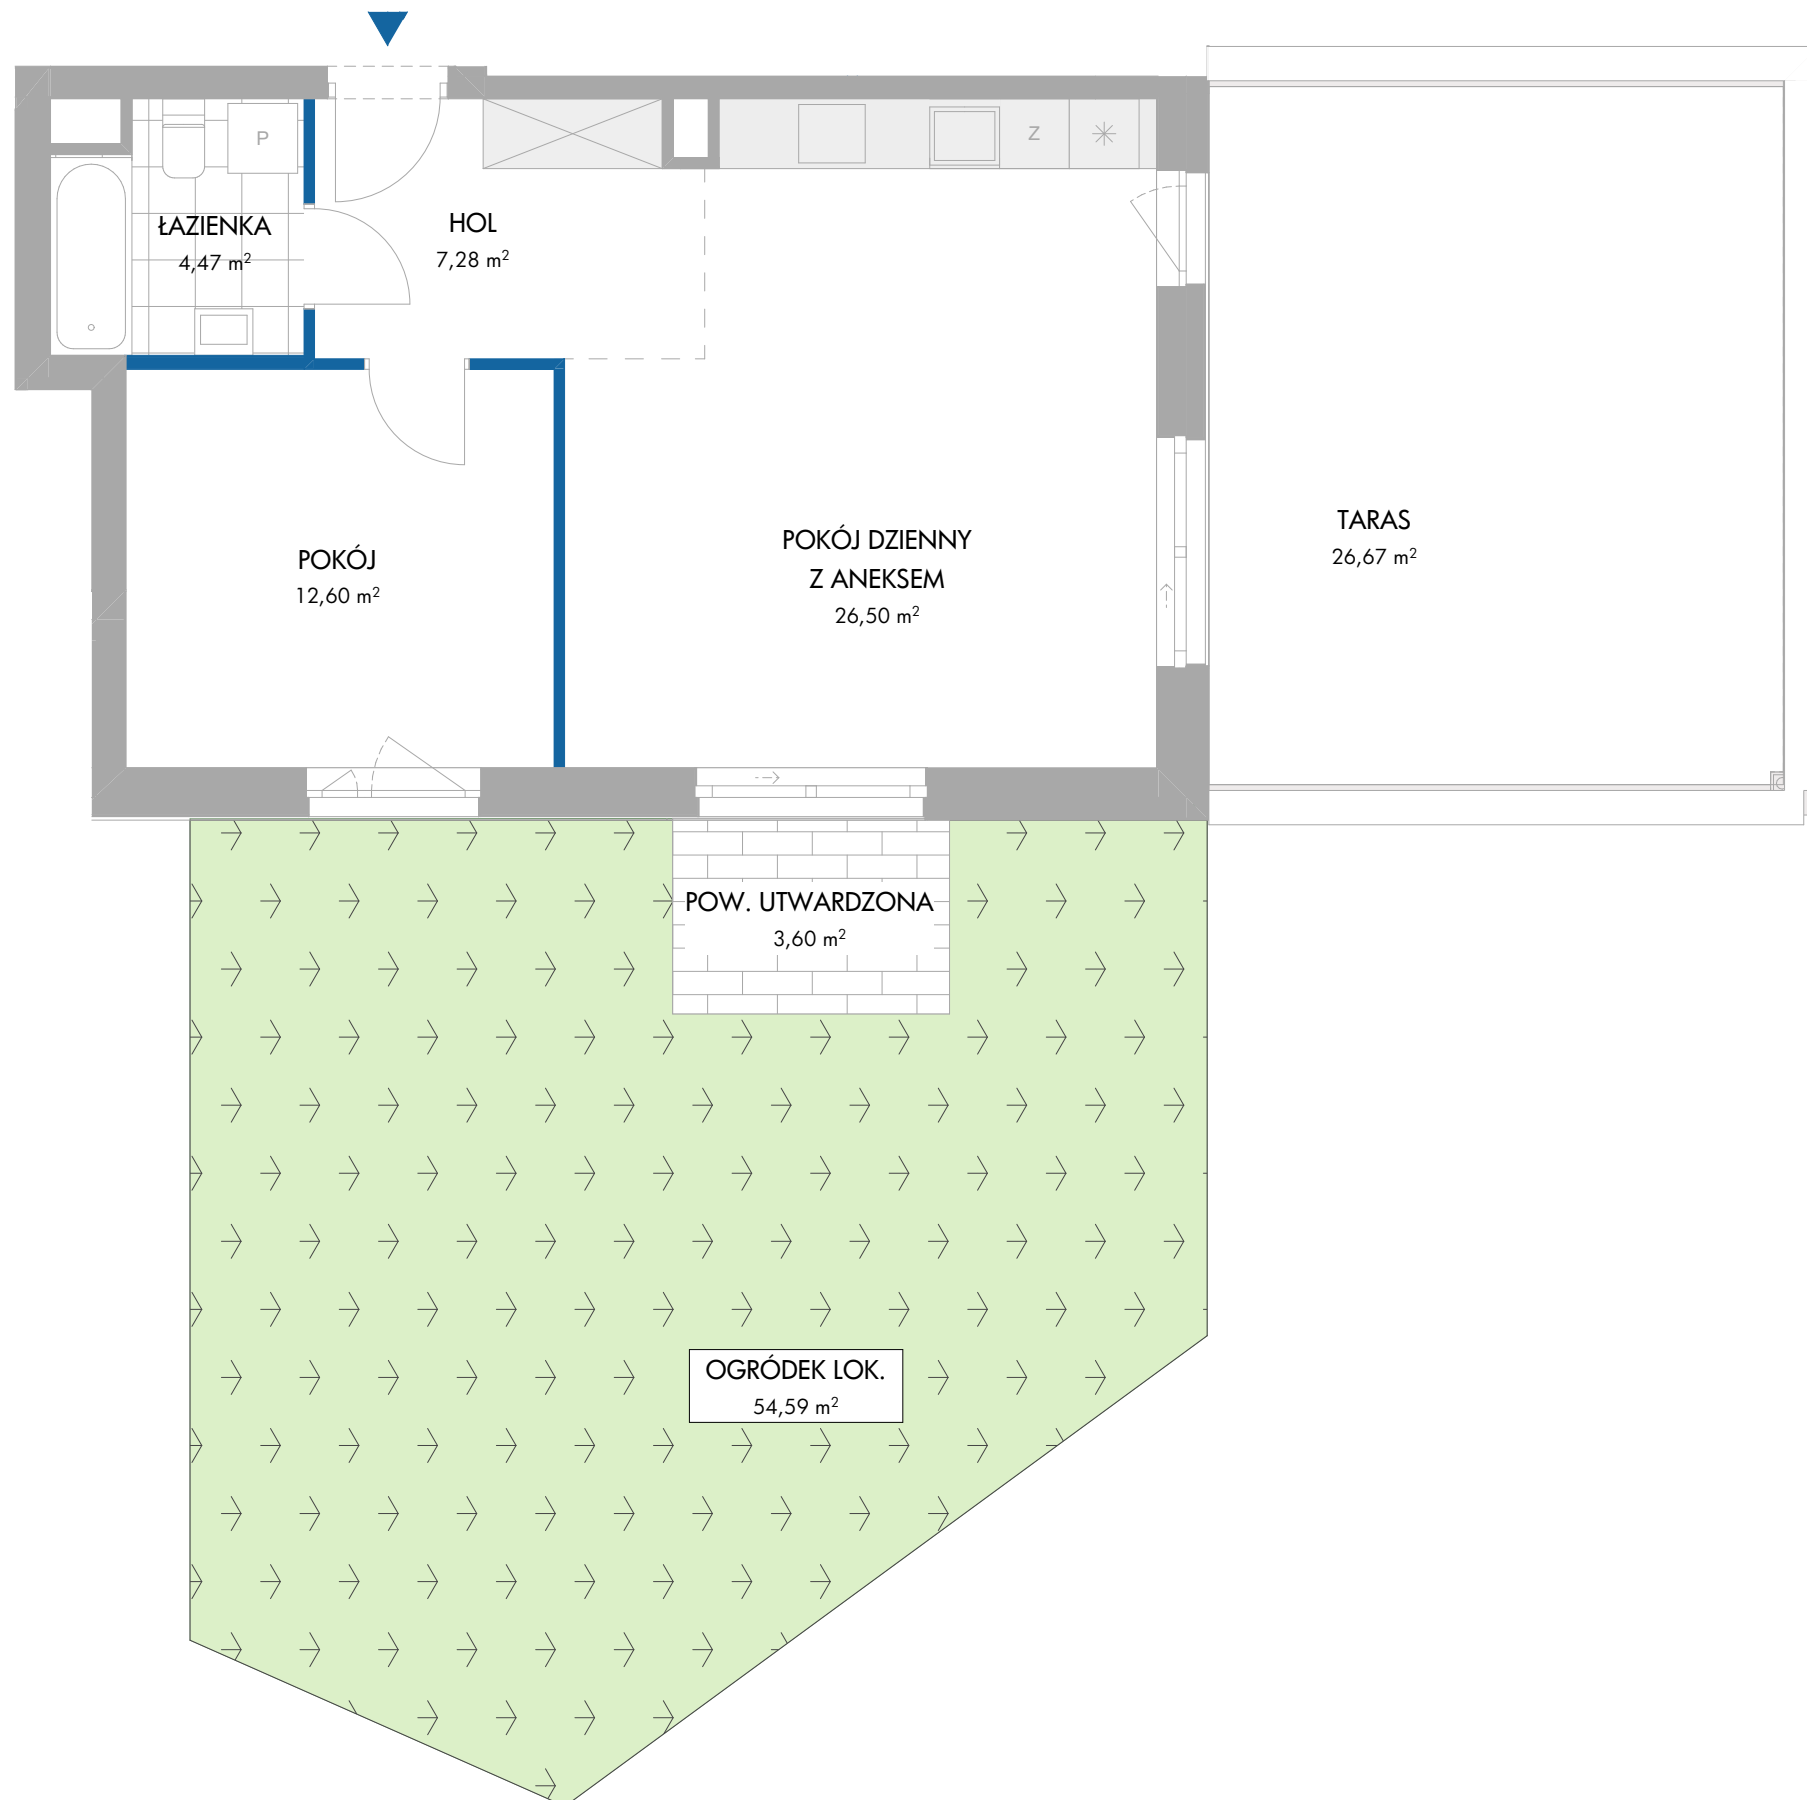


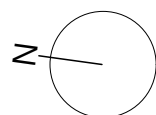

0 1 2 3 4 m

BDM'A

ściany działowe

ściany niedemontowalne

Uwaga: Powierzchnię użytkową Lokalu i lokalizację urządzeń sanitarnych podano na podstawie projektu wykonawczego. Możliwe jest wystąpienie niewielkich zmian na etapie realizacji. Powierzchnia użytkowa Lokalu została obliczona na zasadach określonych w normie PN-ISO 9836:2022-07 oraz w nawiązaniu do rozporządzenia Ministra Rozwoju z dnia 11.09.2020r. w sprawie szczegółowego zakresu i formy projektu budowlanego. Niniejsza karta katalogowa nie stanowi oferty w rozumieniu przepisów Kodeksu Cywilnego.

unidevelopment


Unidevelopment SA
ul. Kondratowicza 37, Warszawa

osiedle
idea
Aquarius

Osiedle mieszkaniowe
przy ul. Listopadowej w Radomiu



NR LOKALU MIESZKALNEGO	48
BUDYNEK	6A
PIĘTRO	0
LICZBA POKOI	2

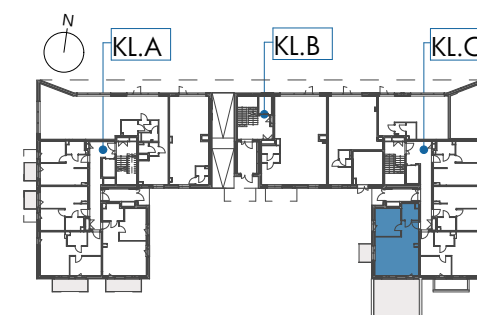

POW. UŻYTKOWA	
LOKALU MIESZKALNEGO	50,85 m²
HOL	7,28 m²
ŁAZIENKA	4,47 m²
POKÓJ	12,60 m²
POKÓJ DZIENNY Z ANEKSEM	26,50 m²
OGRÓDEK LOK.	54,59 m²
w tym POW. UTWARDZONA	3,60 m²
TARAS	26,67 m²

BIURO SPRZEDAŻY MIESZKAŃ
ul. Listopadowa 5, 26 - 601 Radom
48 377 08 77, idea@unidevelopment.pl
www.unidevelopment.pl