



NR LOKALU MIESZKALNEGO	49
BUDYNEK	6A
PIĘTRO	1
LICZBA POKOI	3

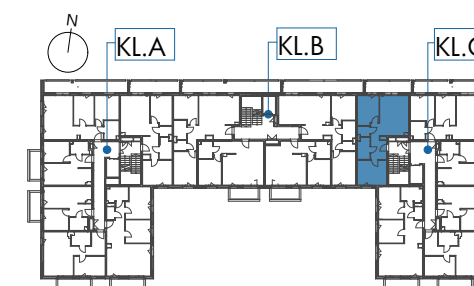

POW. UŻYTKOWA	
LOKALU MIESZKALNEGO	58,73 m²
HOL	7,89 m ²
ŁAZIENKA	4,71 m ²
POKÓJ 1	12,88 m ²
POKÓJ 2	10,91 m ²
POKÓJ DZIENNY Z ANEKSEM	20,13 m ²
WC	2,21 m ²
LOGGIA	7,97 m ²

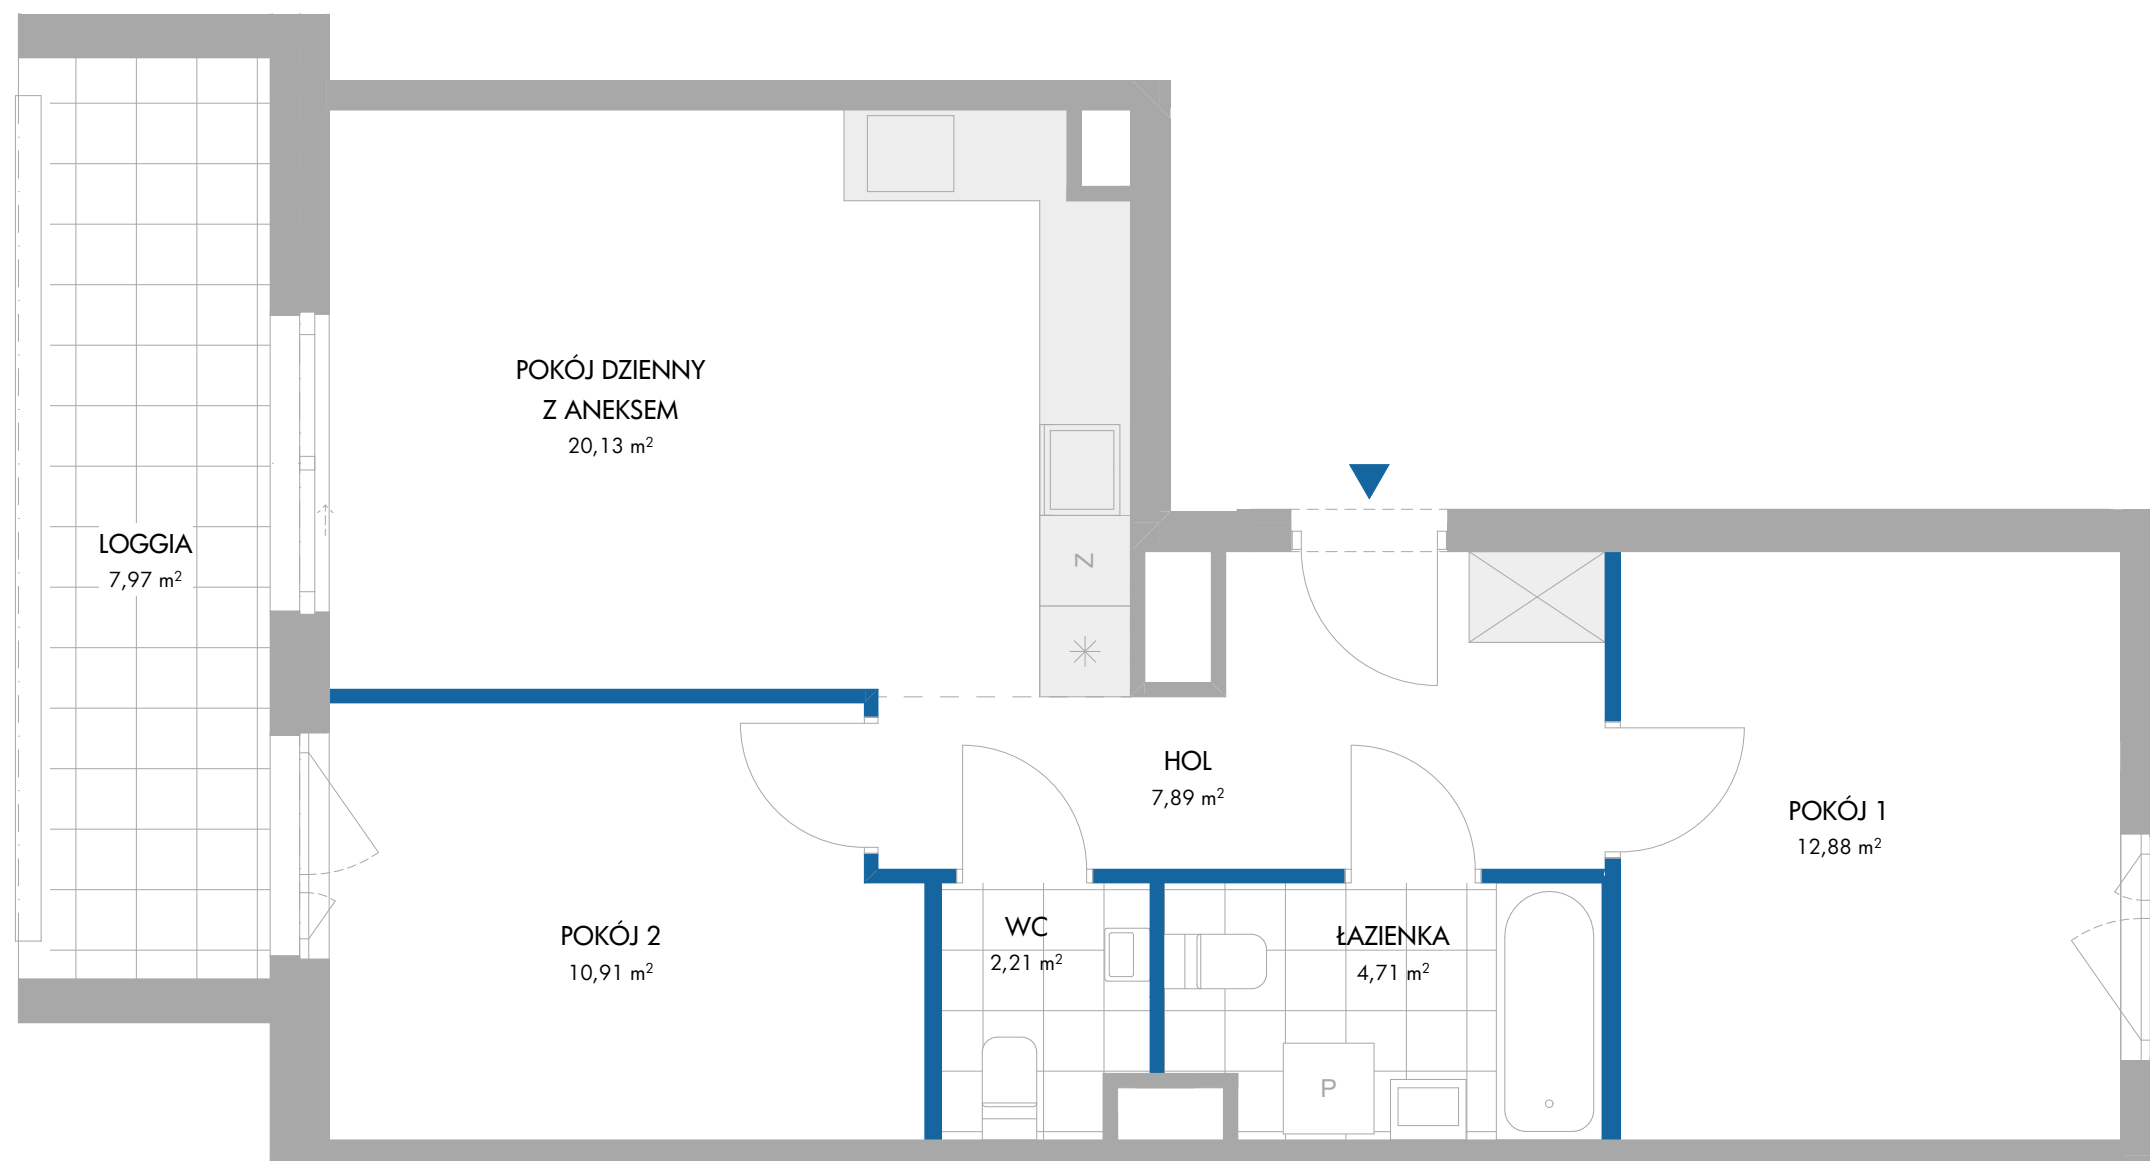

0 1 2 3 4 m

BDM'A

 ściany działowe  ściany niedemontowalne

Uwaga: Powierzchnię użytkową Lokalu i lokalizację urządzeń sanitarnych podano na podstawie projektu wykonawczego. Możliwe jest wystąpienie niewielkich zmian na etapie realizacji. Powierzchnia użytkowa Lokalu została obliczona na zasadach określonych w normie PN-ISO 9836:2022-07 oraz w nawiązaniu do rozporządzenia Ministra Rozwoju z dnia 11.09.2020r. w sprawie szczegółowego zakresu i formy projektu budowlanego. Niniejsza karta katalogowa nie stanowi oferty w rozumieniu przepisów Kodeksu Cywilnego.

BIURO SPRZEDAŻY MIESZKAŃ
ul. Listopadowa 5, 26 - 601 Radom
48 377 08 77, idea@unidevelopment.pl
www.unidevelopment.pl