
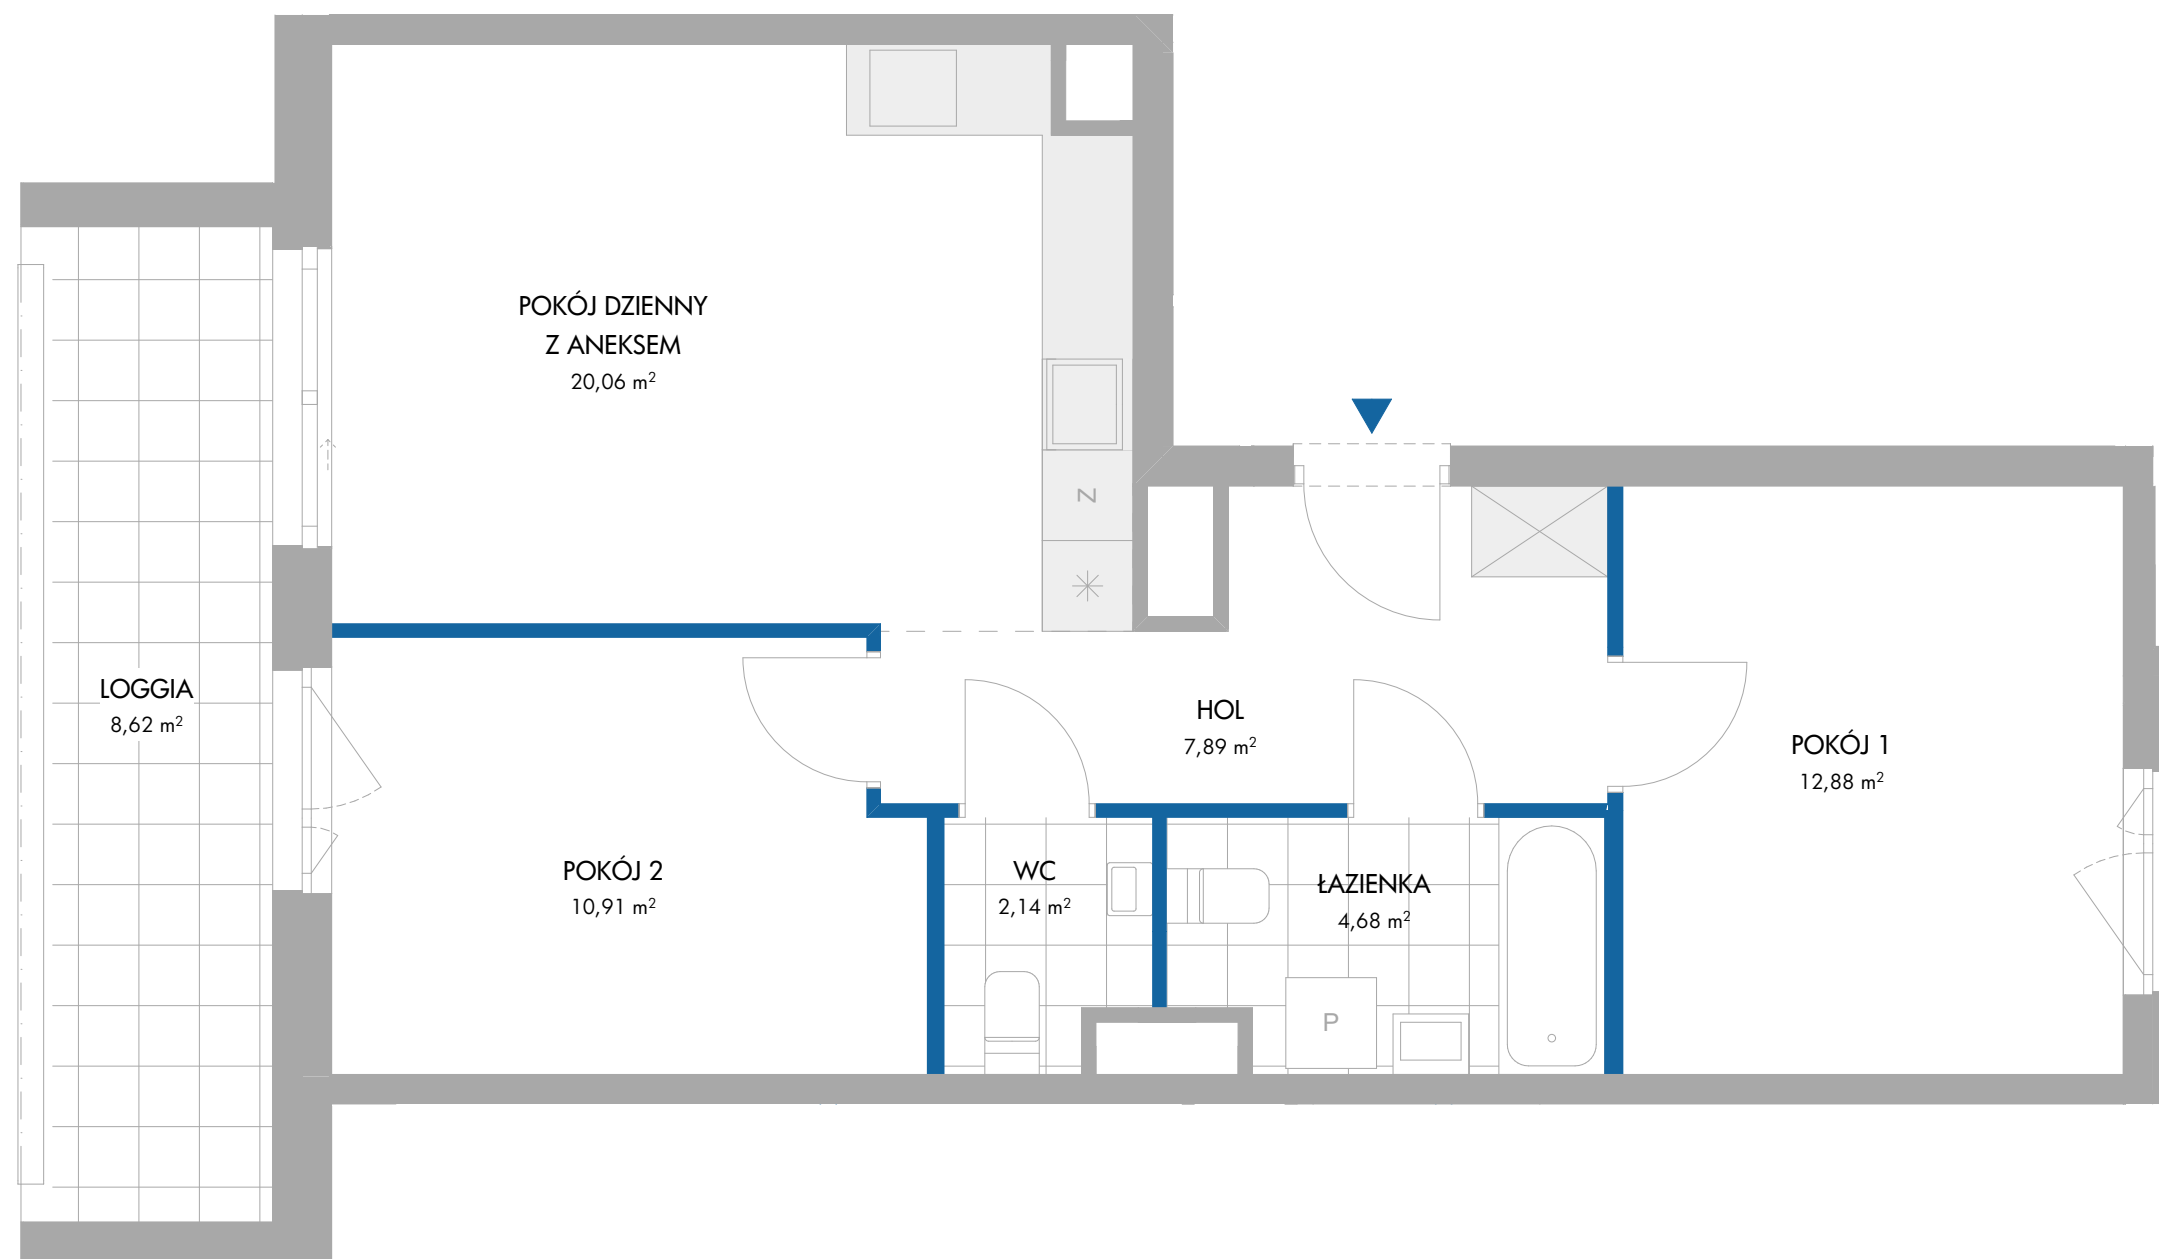


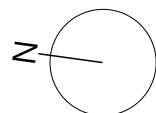

**BDM'A**

ściany działowe      ściany niedemontowalne


**Uwaga:** Powierzchnię użytkową Lokalu i lokalizację urządzeń sanitarnych podano na podstawie projektu wykonawczego. Możliwe jest wystąpienie niewielkich zmian na etapie realizacji. Powierzchnia użytkowa Lokalu została obliczona na zasadach określonych w normie PN-ISO 9836:2022-07 oraz w nawiązaniu do rozporządzenia Ministra Rozwoju z dnia 11.09.2020r. w sprawie szczegółowego zakresu i formy projektu budowlanego. Niniejsza karta katalogowa nie stanowi oferty w rozumieniu przepisów Kodeksu Cywilnego.

 **unidevelopment**


Unidevelopment SA  
ul. Kondratowicza 37, Warszawa

 **idea**  
Aquarius

Osiedle mieszkaniowe  
przy ul. Listopadowej w Radomiu

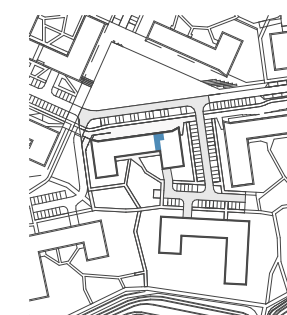

|                        |    |
|------------------------|----|
| NR LOKALU MIESZKALNEGO | 55 |
| BUDYNEK                | 6A |
| PIĘTRO                 | 2  |
| LICZBA POKOI           | 3  |

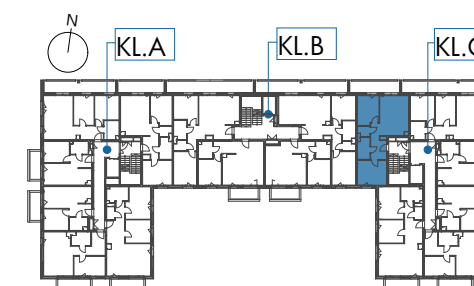

|                            |                 |
|----------------------------|-----------------|
| <b>POW. UŻYTKOWA</b>       |                 |
| <b>LOKALU MIESZKALNEGO</b> | <b>58,56 m²</b> |
| HOL                        | 7,89 m²         |
| ŁAZIENKA                   | 4,68 m²         |
| POKÓJ 1                    | 12,88 m²        |
| POKÓJ 2                    | 10,91 m²        |
| POKÓJ DZIENNY Z ANEKSEM    | 20,06 m²        |
| WC                         | 2,14 m²         |
| LOGGIA                     | 8,62 m²         |

BIURO SPRZEDAŻY MIESZKAŃ  
ul. Listopadowa 5, 26 - 601 Radom  
48 377 08 77, [idea@unidevelopment.pl](mailto:idea@unidevelopment.pl)  
[www.unidevelopment.pl](http://www.unidevelopment.pl)