
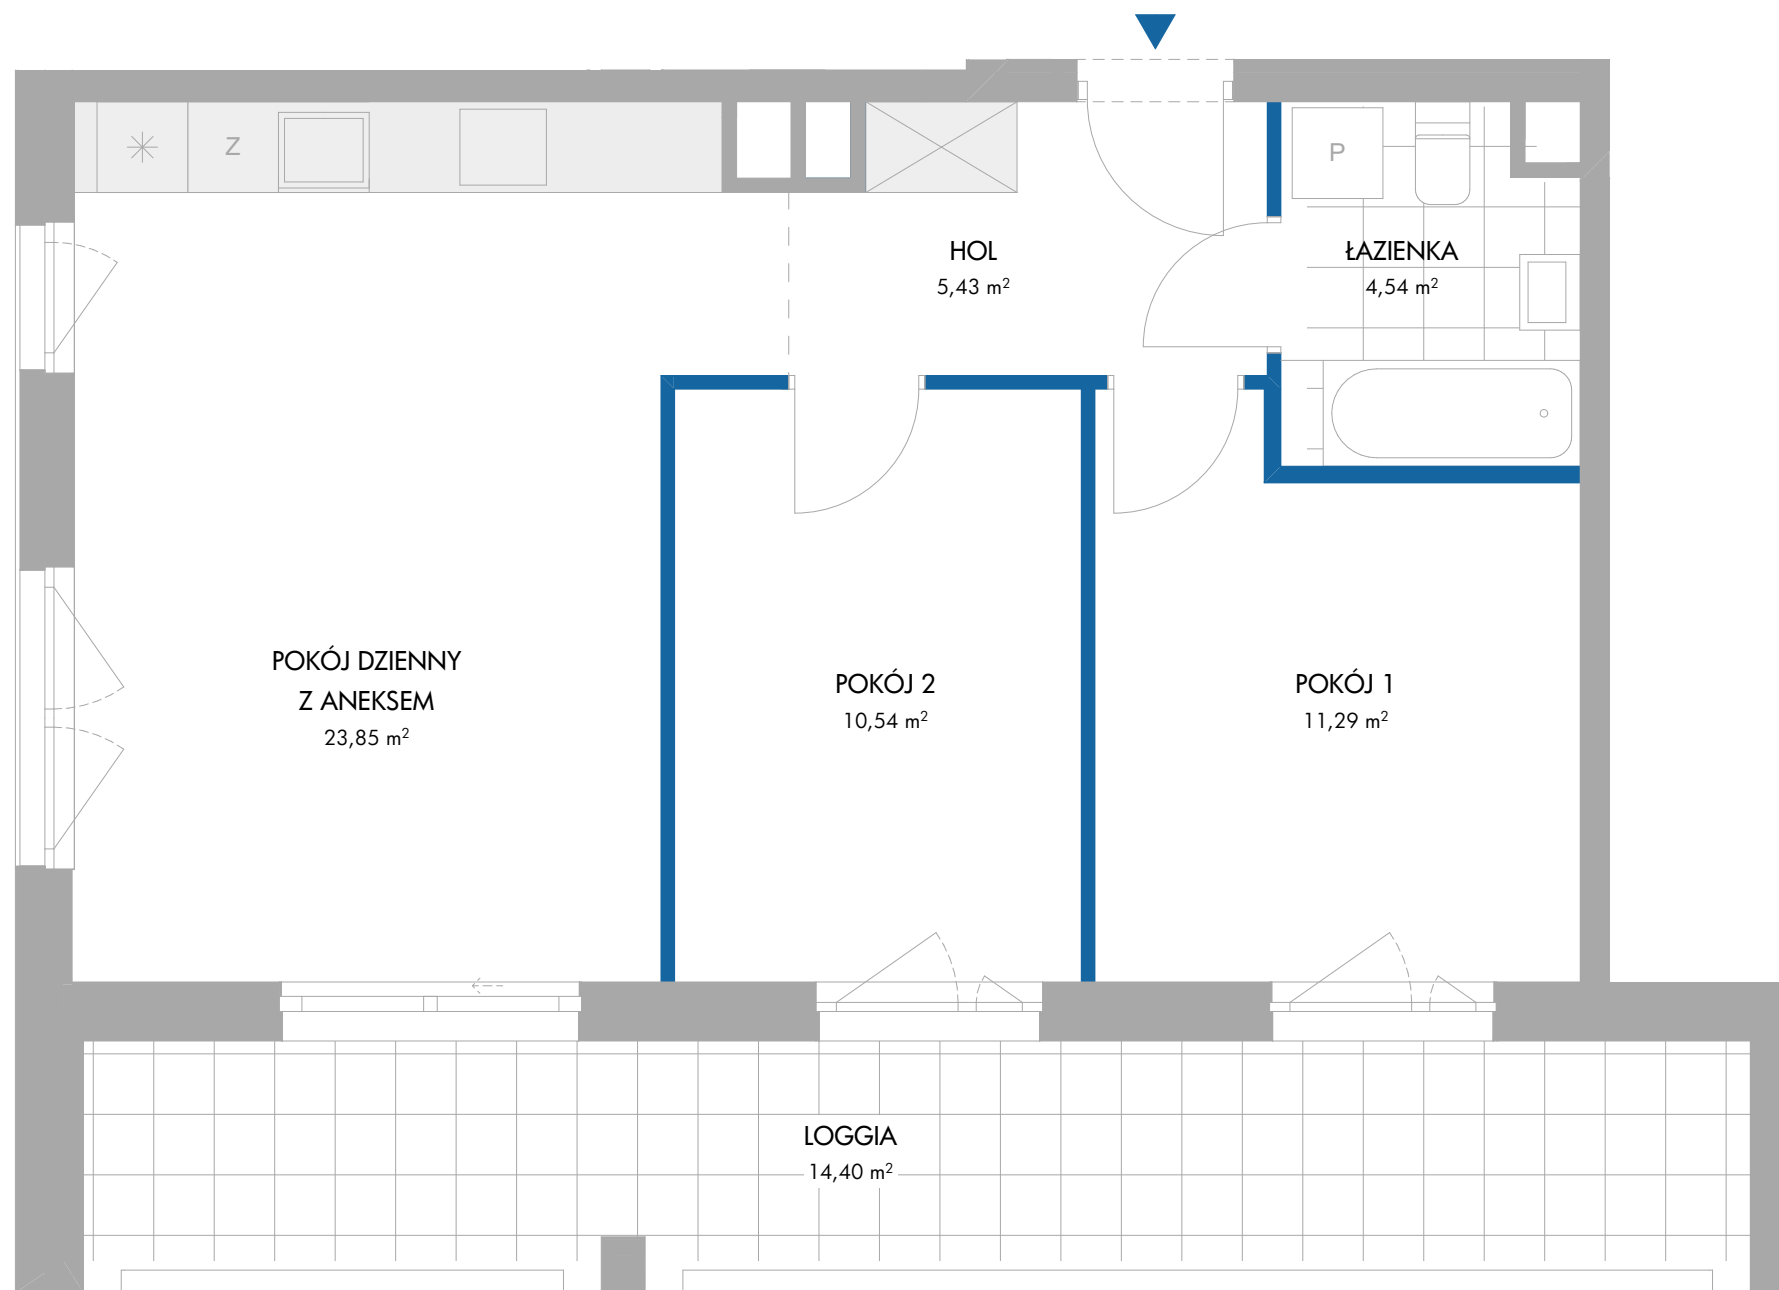


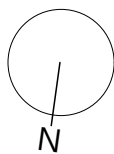

0 1 2 3 4 m

BDM'A

ściany działowe ściany niedemontowalne

Uwaga: Powierzchnię użytkową Lokalu i lokalizację urządzeń sanitarnych podano na podstawie projektu wykonawczego. Możliwe jest wystąpienie niewielkich zmian na etapie realizacji. Powierzchnia użytkowa Lokalu została obliczona na zasadach określonych w normie PN-ISO 9836:2022-07 oraz w nawiązaniu do rozporządzenia Ministra Rozwoju z dnia 11.09.2020r. w sprawie szczegółowego zakresu i formy projektu budowlanego. Niniejsza karta katalogowa nie stanowi oferty w rozumieniu przepisów Kodeksu Cywilnego.

unidevelopment


Unidevelopment SA
ul. Kondratowicza 37, Warszawa

osiedle
idea
Aquarius

Osiedle mieszkaniowe
przy ul. Listopadowej w Radomiu



NR LOKALU MIESZKALNEGO 56
BUDYNEK 6A
PIĘTRO 2
LICZBA POKOI 3

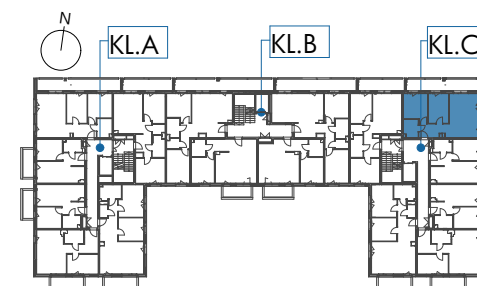

POW. UŻYTKOWA
LOKALU MIESZKALNEGO 55,65 m²
HOL 5,43 m²
ŁAZIENKA 4,54 m²
POKÓJ 1 11,29 m²
POKÓJ 2 10,54 m²
POKÓJ DZIENNY Z ANEKSEM 23,85 m²
LOGGIA 14,40 m²

BIURO SPRZEDAŻY MIESZKAŃ
ul. Listopadowa 5, 26 - 601 Radom
48 377 08 77, idea@unidevelopment.pl
www.unidevelopment.pl