
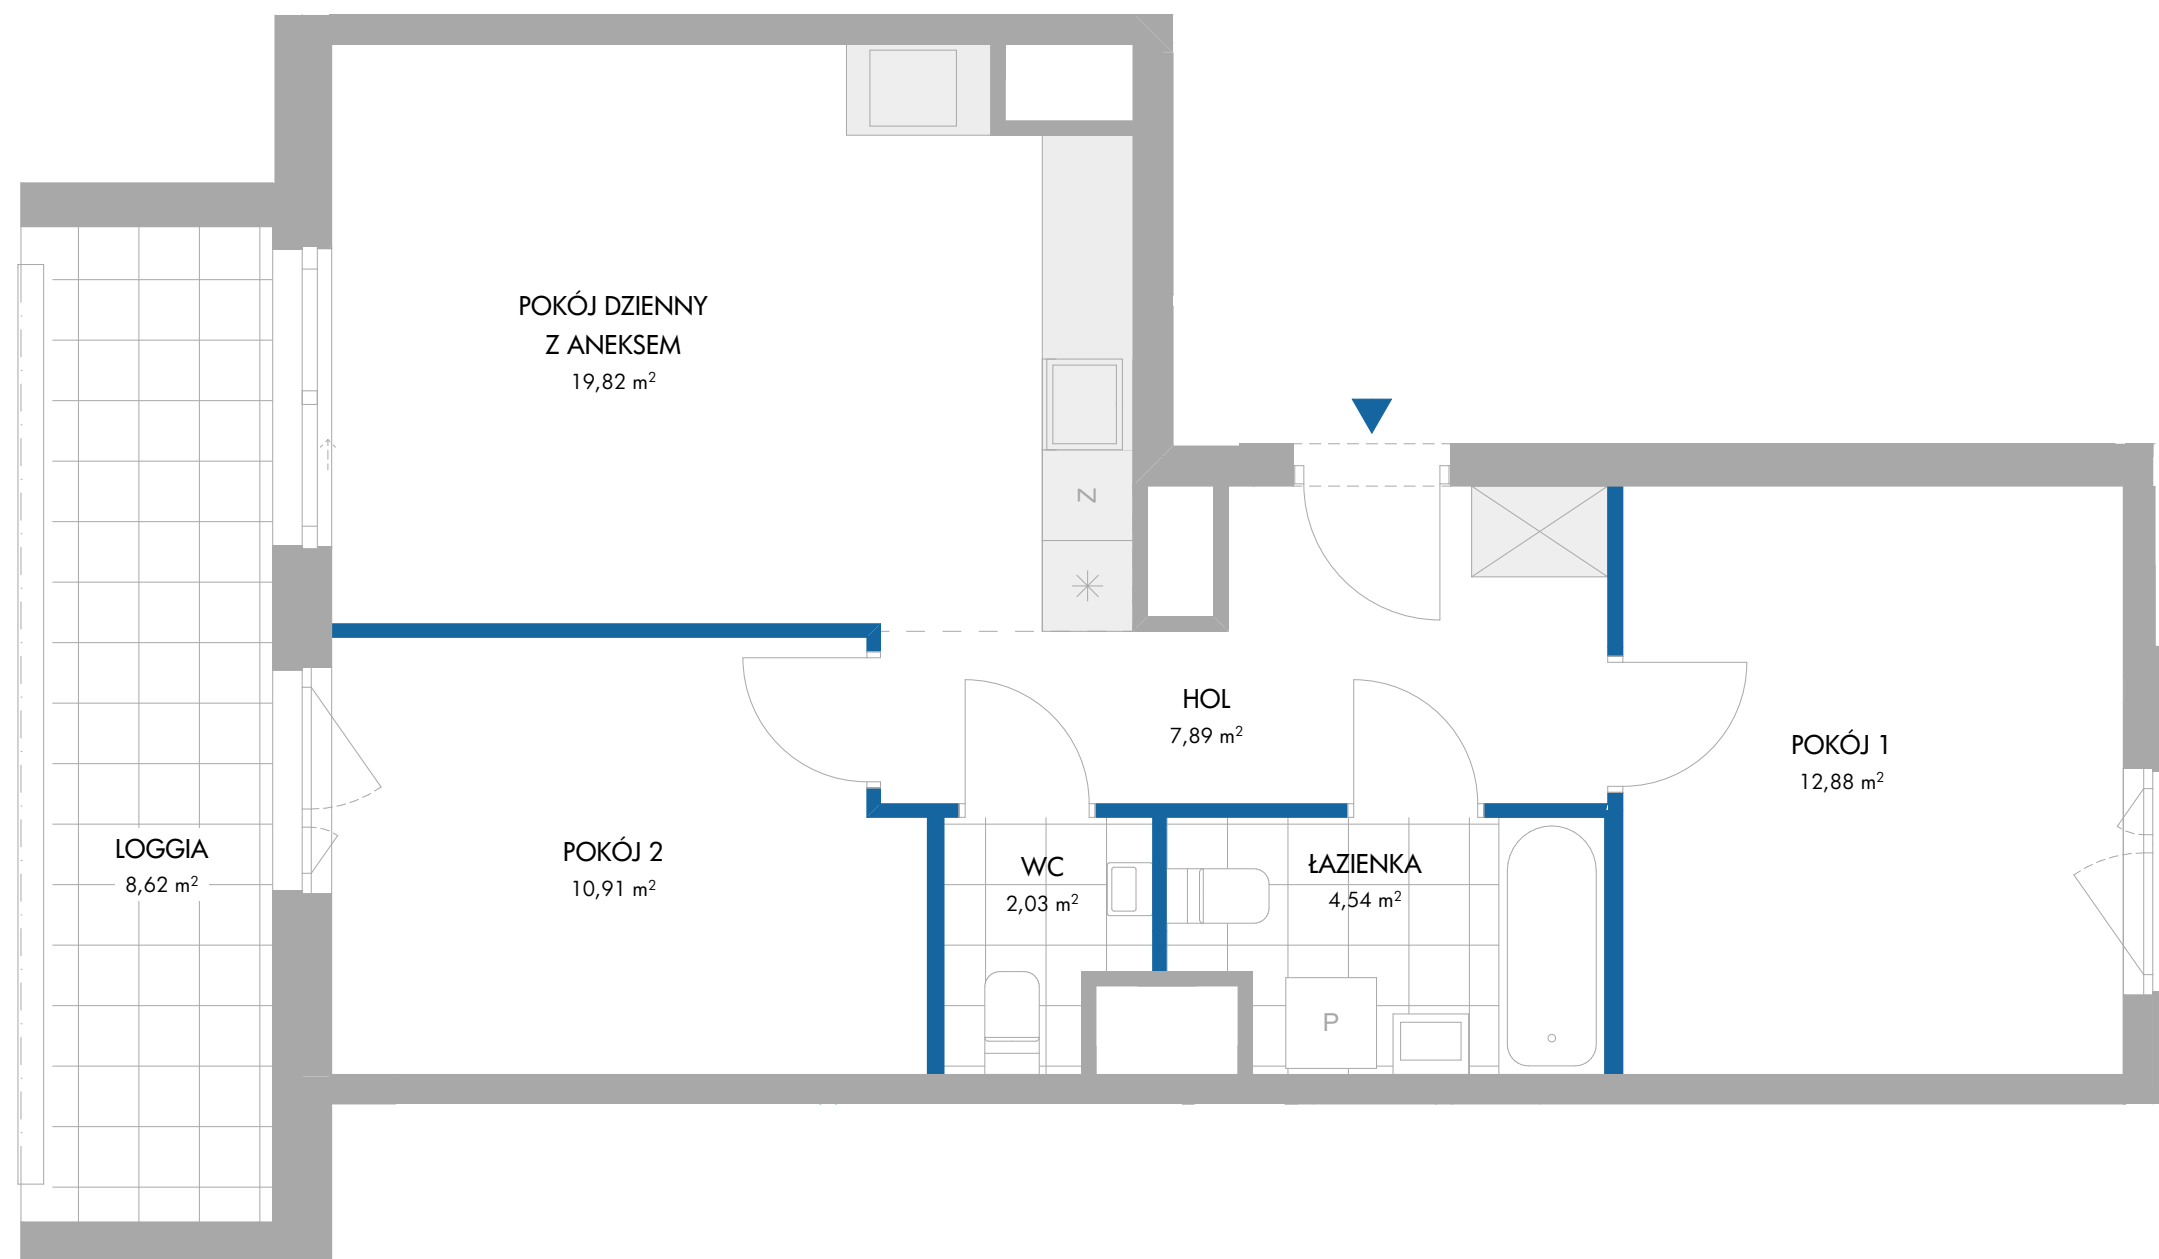


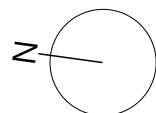

BDM'A

ściany działowe ściany niedemontowalne


Uwaga: Powierzchnię użytkową Lokalu i lokalizację urządzeń sanitarnych podano na podstawie projektu wykonawczego. Możliwe jest wystąpienie niewielkich zmian na etapie realizacji. Powierzchnia użytkowa Lokalu została obliczona na zasadach określonych w normie PN-ISO 9836:2022-07 oraz w nawiązaniu do rozporządzenia Ministra Rozwoju z dnia 11.09.2020r. w sprawie szczegółowego zakresu i formy projektu budowlanego. Niniejsza karta katalogowa nie stanowi oferty w rozumieniu przepisów Kodeksu Cywilnego.

 unidevelopment


Unidevelopment SA
ul. Kondratowicza 37, Warszawa

 osiedle
idea
Aquarius

Osiedle mieszkaniowe
przy ul. Listopadowej w Radomiu

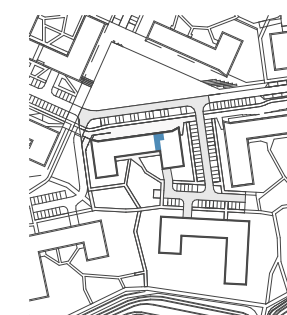

NR LOKALU MIESZKALNEGO	67
BUDYNEK	6A
PIĘTRO	4
LICZBA POKOI	3

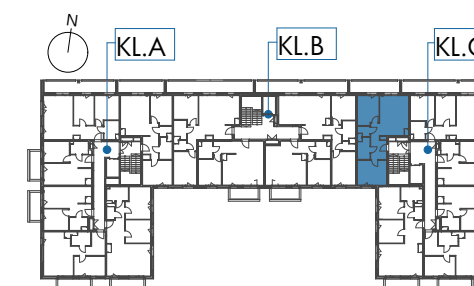

POW. UŻYTKOWA	
LOKALU MIESZKALNEGO	58,07 m²
HOL	7,89 m ²
ŁAZIENKA	4,54 m ²
POKÓJ 1	12,88 m ²
POKÓJ 2	10,91 m ²
POKÓJ DZIENNY Z ANEKSEM	19,82 m ²
WC	2,03 m ²
LOGGIA	8,62 m ²

BIURO SPRZEDAŻY MIESZKAŃ
ul. Listopadowa 5, 26 - 601 Radom
48 377 08 77, idea@unidevelopment.pl
www.unidevelopment.pl