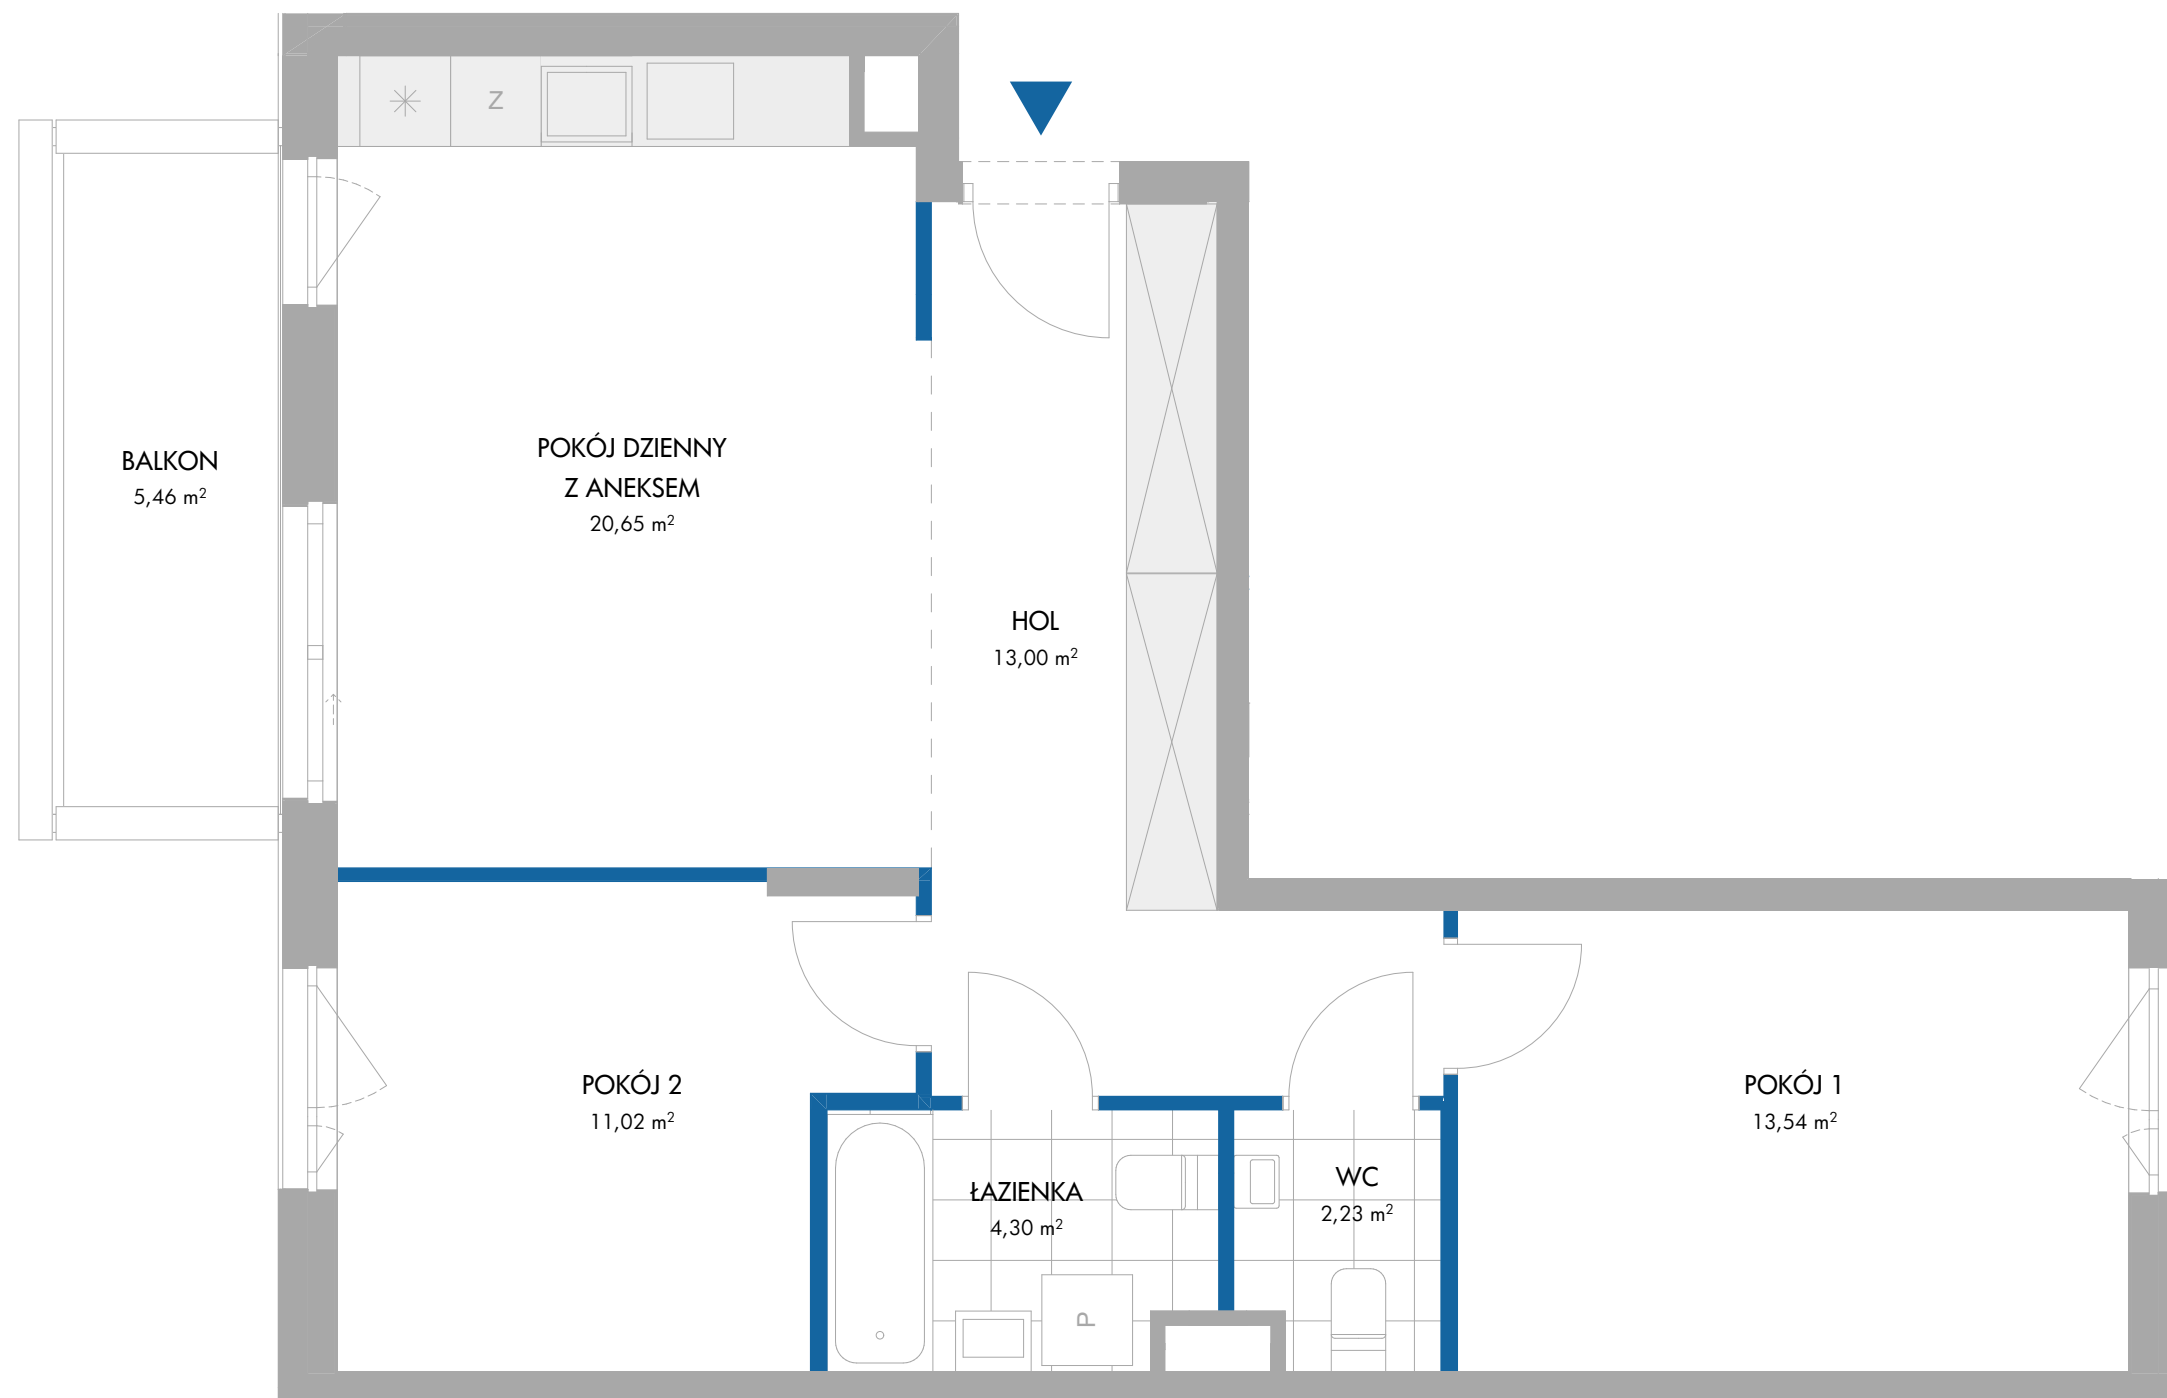
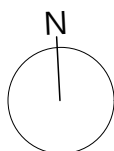


BDM'A

ściany działowe ściany niedemontowalne


Uwaga: Powierzchnię użytkową Lokalu i lokalizację urządzeń sanitarnych podano na podstawie projektu wykonawczego. Możliwe jest wystąpienie niewielkich zmian na etapie realizacji. Powierzchnia użytkowa Lokalu została obliczona na zasadach określonych w normie PN-ISO 9836:2022-07 oraz w nawiązaniu do rozporządzenia Ministra Rozwoju z dnia 11.09.2020r. w sprawie szczegółowego zakresu i formy projektu budowlanego. Niniejsza karta katalogowa nie stanowi oferty w rozumieniu przepisów Kodeksu Cywilnego.

 unidevelopment


Unidevelopment SA
ul. Kondratowicza 37, Warszawa

 osiedle
idea
Aquarius

Osiedle mieszkaniowe
przy ul. Listopadowej w Radomiu

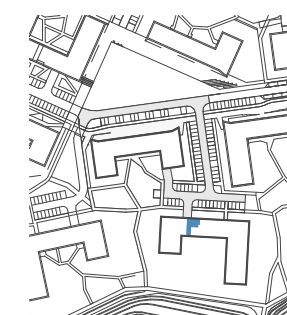

NR LOKALU MIESZKALNEGO	102
BUDYNEK	6B
PIĘTRO	1
LICZBA POKOI	3

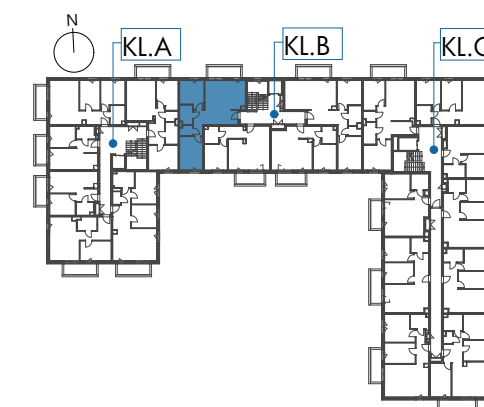

POW. UŻYTKOWA	
LOKALU MIESZKALNEGO	64,74 m²
HOL	13,00 m ²
ŁAZIENKA	4,30 m ²
POKÓJ 1	13,54 m ²
POKÓJ 2	11,02 m ²
POKÓJ DZIENNY Z ANEKSEM	20,65 m ²
WC	2,23 m ²
BALKON	5,46 m ²

BIURO SPRZEDAŻY MIESZKAŃ
ul. Listopadowa 5, 26 - 601 Radom
48 377 08 77, idea@unidevelopment.pl
www.unidevelopment.pl