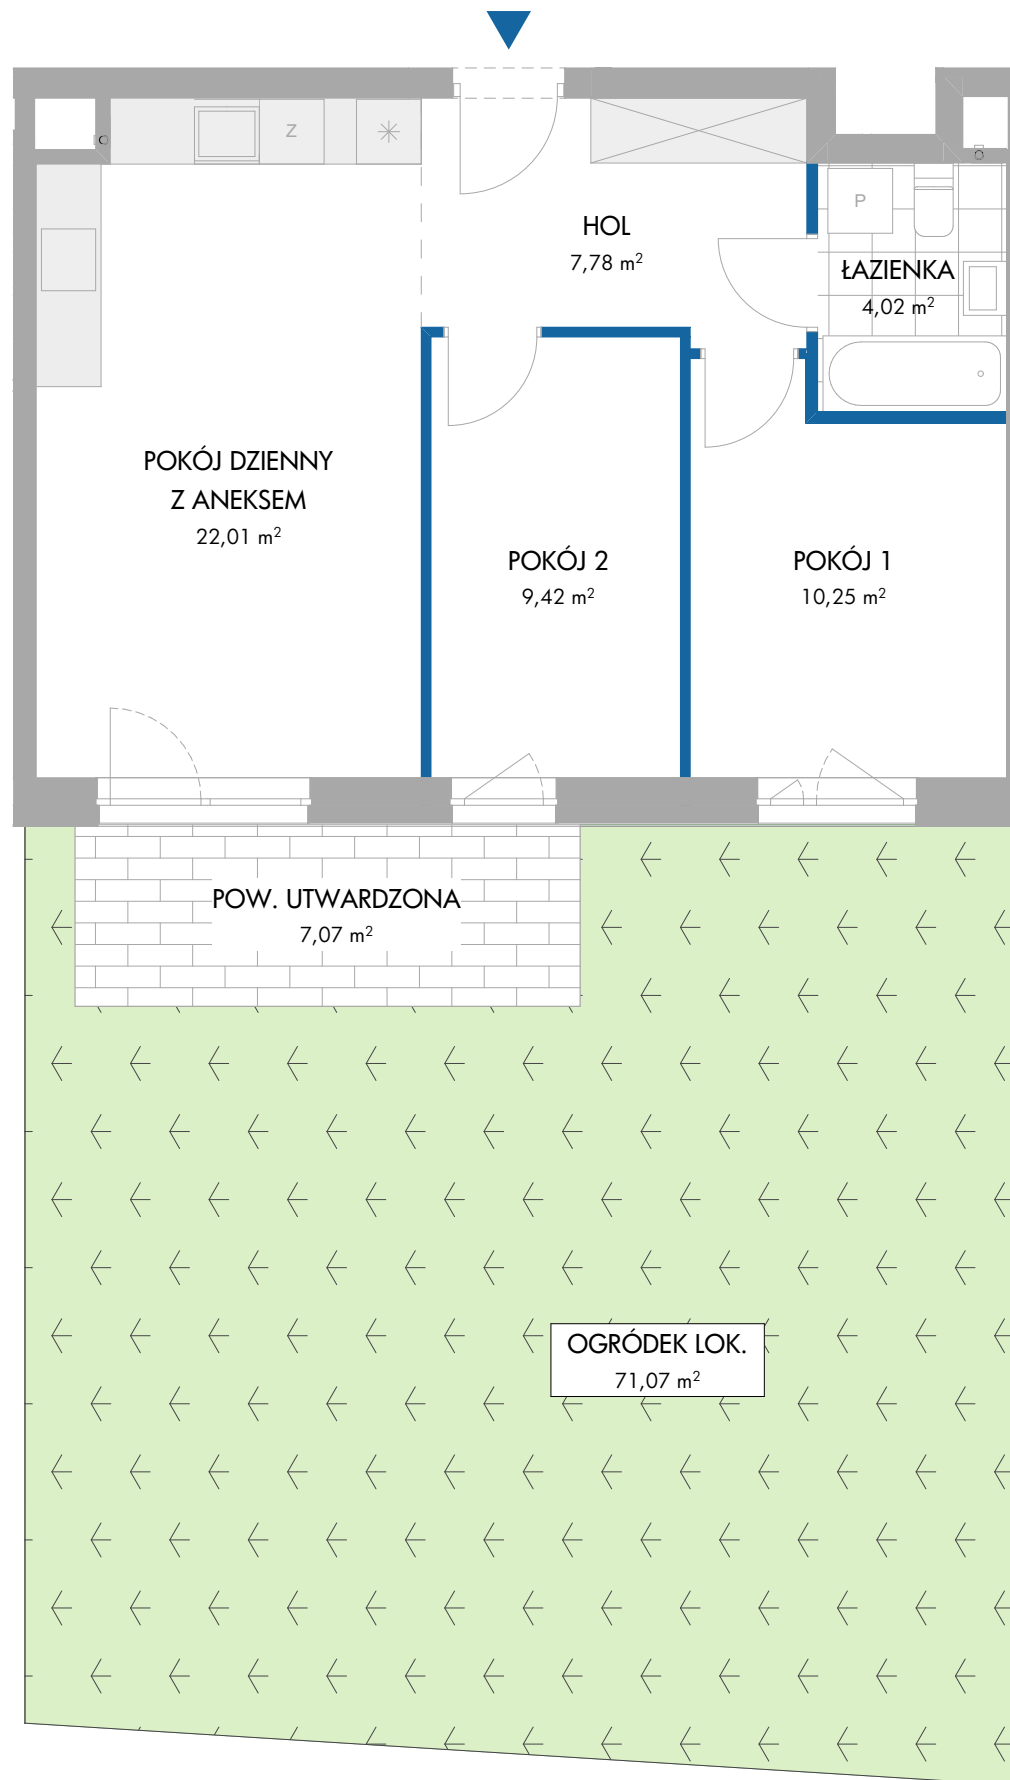
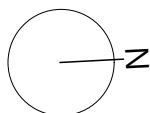


BDM'A

Uwaga: Powierzchnię użytkową Lokalu i lokalizację urządzeń sanitarnych podano na podstawie projektu wykonawczego. Możliwe jest wystąpienie niewielkich zmian na etapie realizacji. Powierzchnia użytkowa Lokalu została obliczona na zasadach określonych w normie PN-ISO 9836:2022-07 oraz w nawiązaniu do rozporządzenia Ministra Rozwoju z dnia 11.09.2020r. w sprawie szczegółowego zakresu i formy projektu budowlanego. Niniejsza karta katalogowa nie stanowi oferty w rozumieniu przepisów Kodeksu Cywilnego.

ściany działowe ściany niedemontowalne

BIURO SPRZEDAŻY MIESZKAŃ
ul. Listopadowa 5, 26 - 601 Radom
48 377 08 77, idea@unidevelopment.pl
www.unidevelopment.pl

 **unidevelopment**


Unidevelopment SA
ul. Kondratowicza 37, Warszawa

 **idea** osiedle
Aquarius

Osiedle mieszkaniowe
przy ul. Listopadowej w Radomiu



NR LOKALU MIESZKALNEGO	113
BUDYNEK	6B
PIĘTRO	0
LICZBA POKOI	3

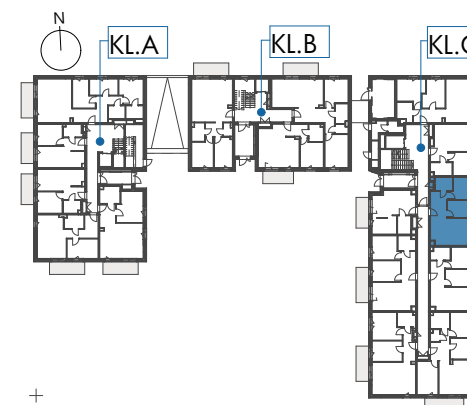

POW. UŻYTKOWA	
LOKALU MIESZKALNEGO	53,48 m²
HOL	7,78 m²
ŁAZIENKA	4,02 m²
POKÓJ 1	10,25 m²
POKÓJ 2	9,42 m²
POKÓJ DZIENNY Z ANEKSEM	22,01 m²
OGRÓDEK LOK.	71,07 m²
w tym POW. UTWARDZONA	7,07 m²