
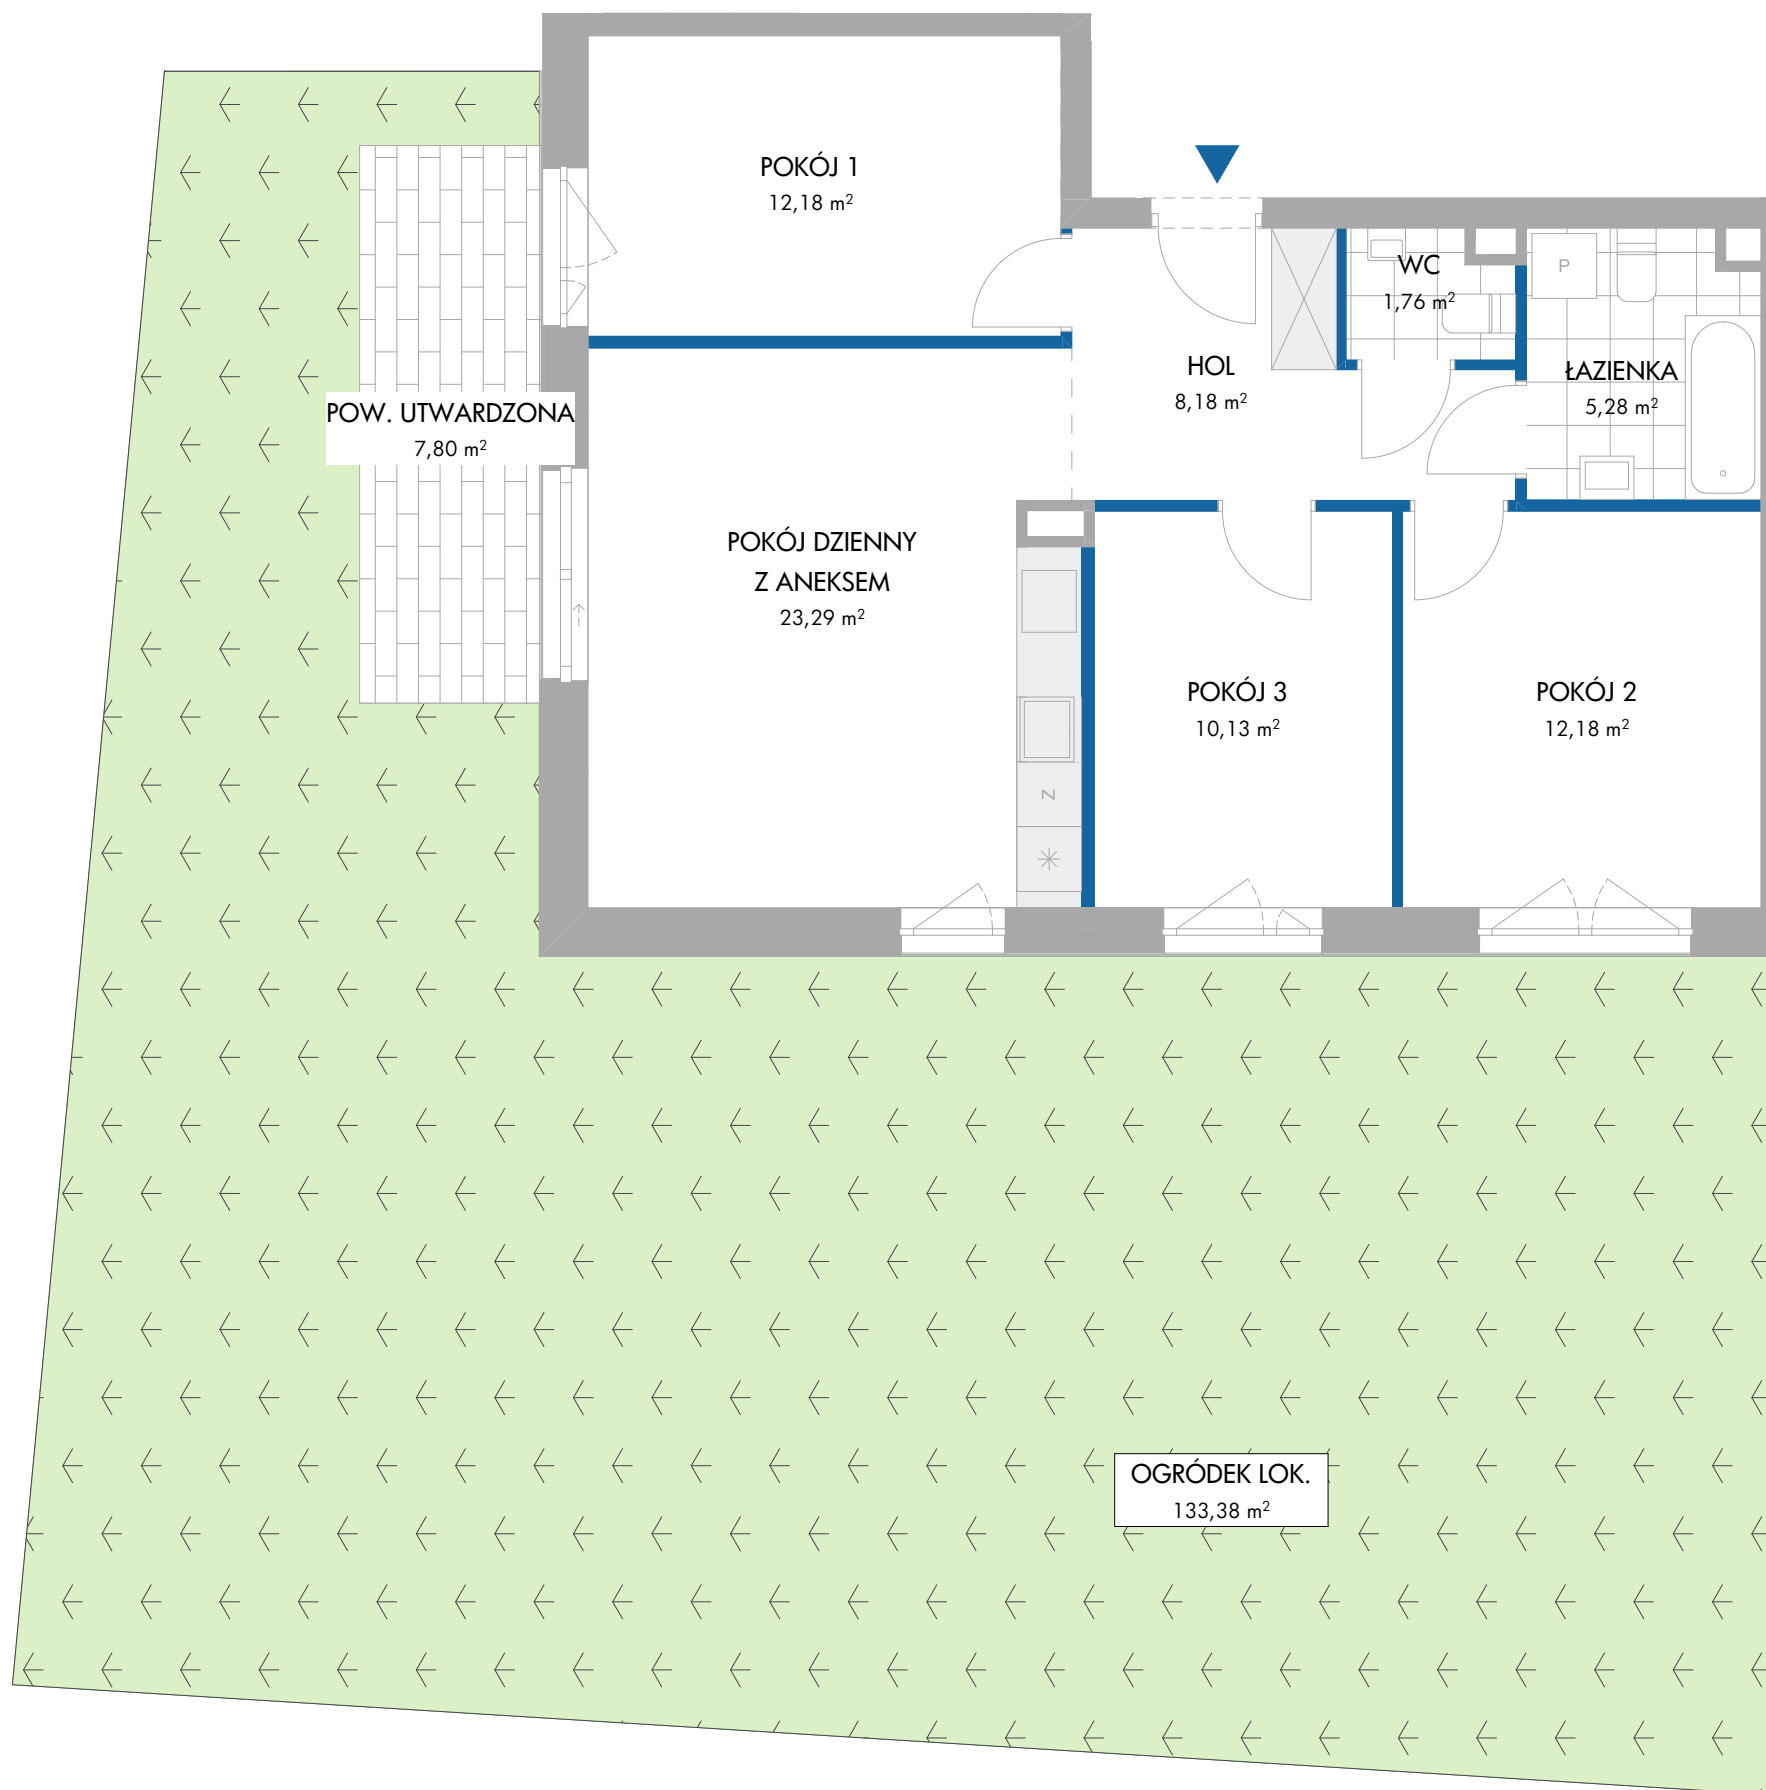


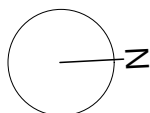

0 1 2 3 4 m

BDM'A

ściany działowe

ściany niedemontowalne

Uwaga: Powierzchnię użytkową Lokalu i lokalizację urządzeń sanitarnych podano na podstawie projektu wykonawczego. Możliwe jest wystąpienie niewielkich zmian na etapie realizacji. Powierzchnia użytkowa Lokalu została obliczona na zasadach określonych w normie PN-ISO 9836:2022-07 oraz w nawiązaniu do rozporządzenia Ministra Rozwoju z dnia 11.09.2020r. w sprawie szczegółowego zakresu i formy projektu budowlanego. Niniejsza karta katalogowa nie stanowi oferty w rozumieniu przepisów Kodeksu Cywilnego.

BIURO SPRZEDAŻY MIESZKAŃ
ul. Listopadowa 5, 26 - 601 Radom
48 377 08 77, idea@unidevelopment.pl
www.unidevelopment.pl

 unidevelopment


Unidevelopment SA
ul. Kondratowicza 37, Warszawa

 osiedle
idea
Aquarius

Osiedle mieszkaniowe
przy ul. Listopadowej w Radomiu



NR LOKALU MIESZKALNEGO	115
BUDYNEK	6B
PIĘTRO	0
LICZBA POKOI	4

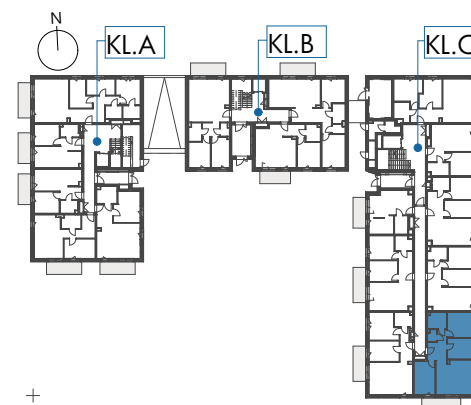

POW. UŻYTKOWA	
LOKALU MIESZKALNEGO	73,00 m²
HOL	8,18 m²
ŁAZIENKA	5,28 m²
POKÓJ 1	12,18 m²
POKÓJ 2	12,18 m²
POKÓJ 3	10,13 m²
POKÓJ DZIENNY Z ANEKSEM	23,29 m²
WC	1,76 m²
OGRÓDEK LOK.	133,38 m²
w tym POW. UTWARDZONA	7,80 m²