
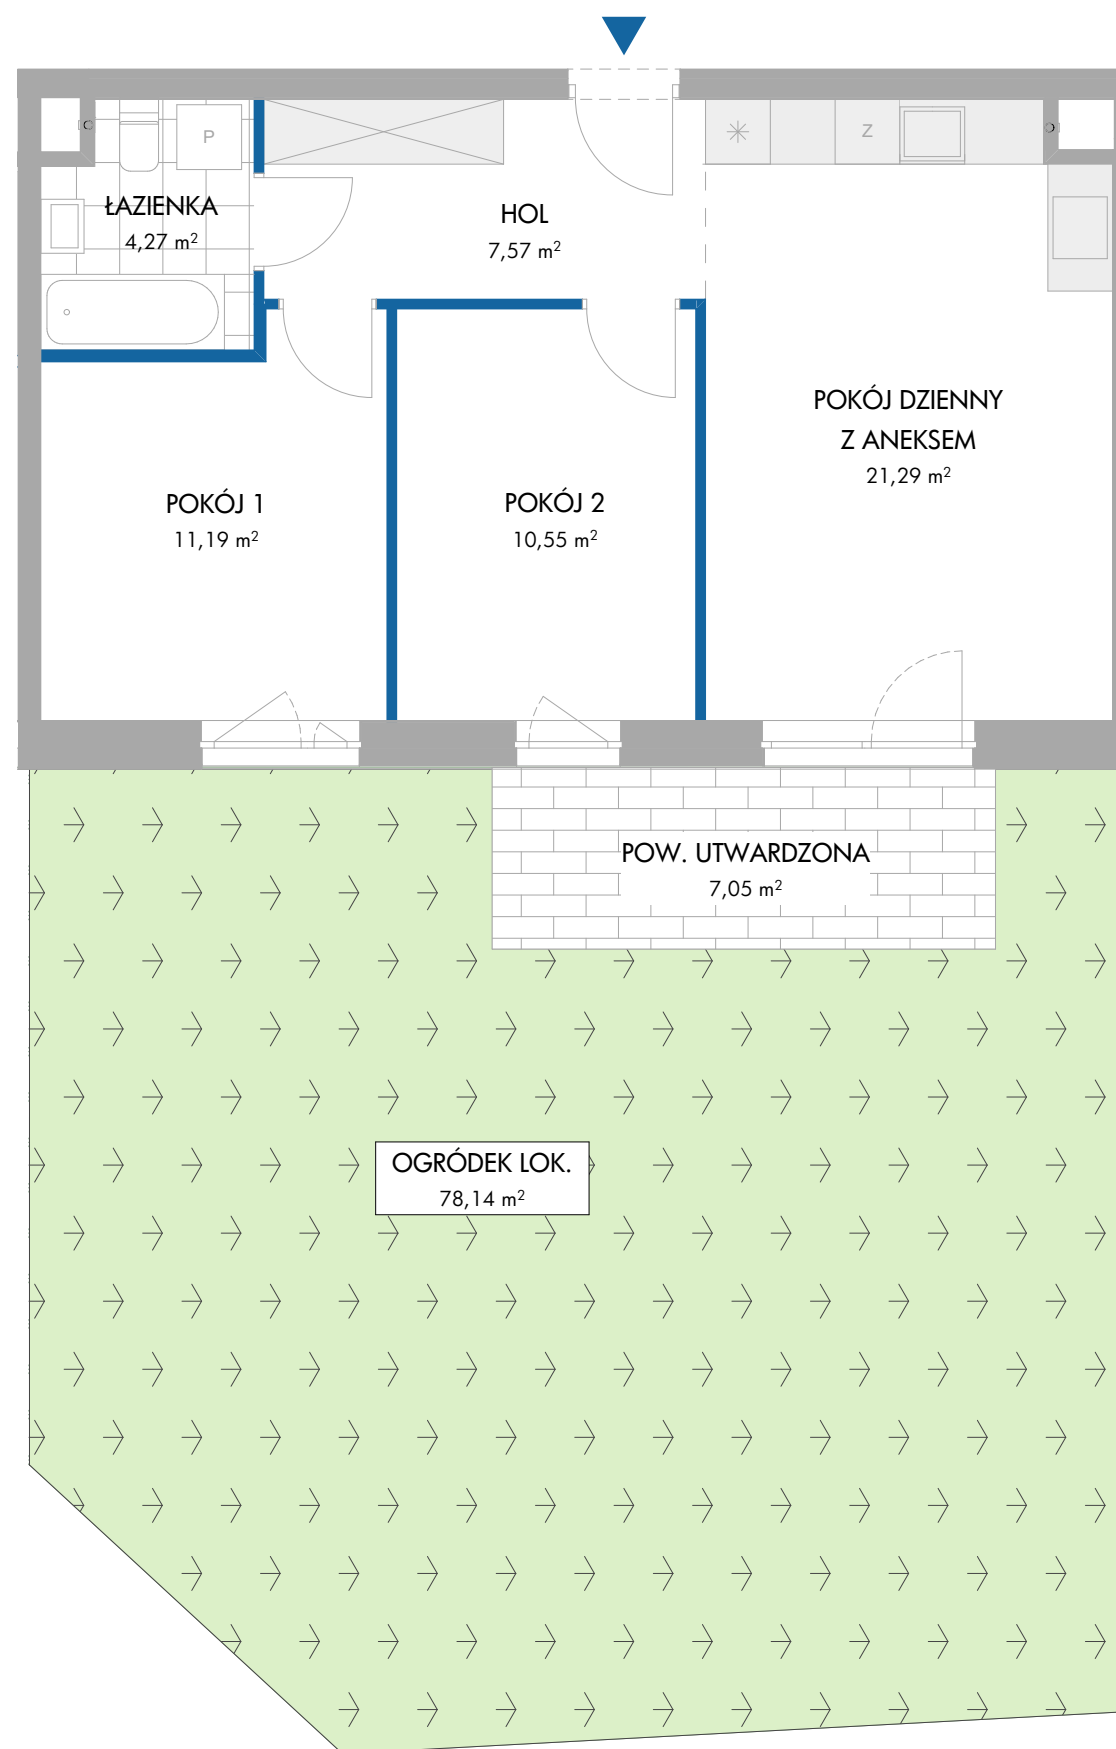


BDM'A

ściany działowe ściany niedemontowalne


Uwaga: Powierzchnię użytkową Lokalu i lokalizację urządzeń sanitarnych podano na podstawie projektu wykonawczego. Możliwe jest wystąpienie niewielkich zmian na etapie realizacji. Powierzchnia użytkowa Lokalu została obliczona na zasadach określonych w normie PN-ISO 9836:2022-07 oraz w nawiązaniu do rozporządzenia Ministra Rozwoju z dnia 11.09.2020r. w sprawie szczegółowego zakresu i formy projektu budowlanego. Niniejsza karta katalogowa nie stanowi oferty w rozumieniu przepisów Kodeksu Cywilnego.

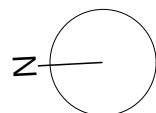


Unidevelopment SA
ul. Kondratowicza 37, Warszawa



Osiedle mieszkaniowe
przy ul. Listopadowej w Radomiu

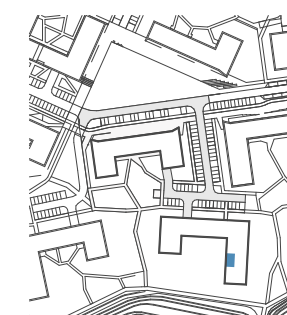

NR LOKALU MIESZKALNEGO	117
BUDYNEK	6B
PIĘTRO	0
LICZBA POKOI	3

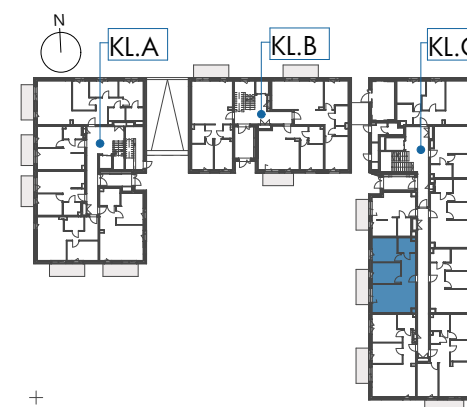

POW. UŻYTKOWA	
LOKALU MIESZKALNEGO	54,87 m²
HOL	7,57 m ²
ŁAZIENKA	4,27 m ²
POKÓJ 1	11,19 m ²
POKÓJ 2	10,55 m ²
POKÓJ DZIENNY Z ANEKSEM	21,29 m ²
OGRÓDEK LOK.	78,14 m ²
w tym POW. UTWARDZONA	7,05 m ²

BIURO SPRZEDAŻY MIESZKAŃ
ul. Listopadowa 5, 26 - 601 Radom
48 377 08 77, idea@unidevelopment.pl
www.unidevelopment.pl