
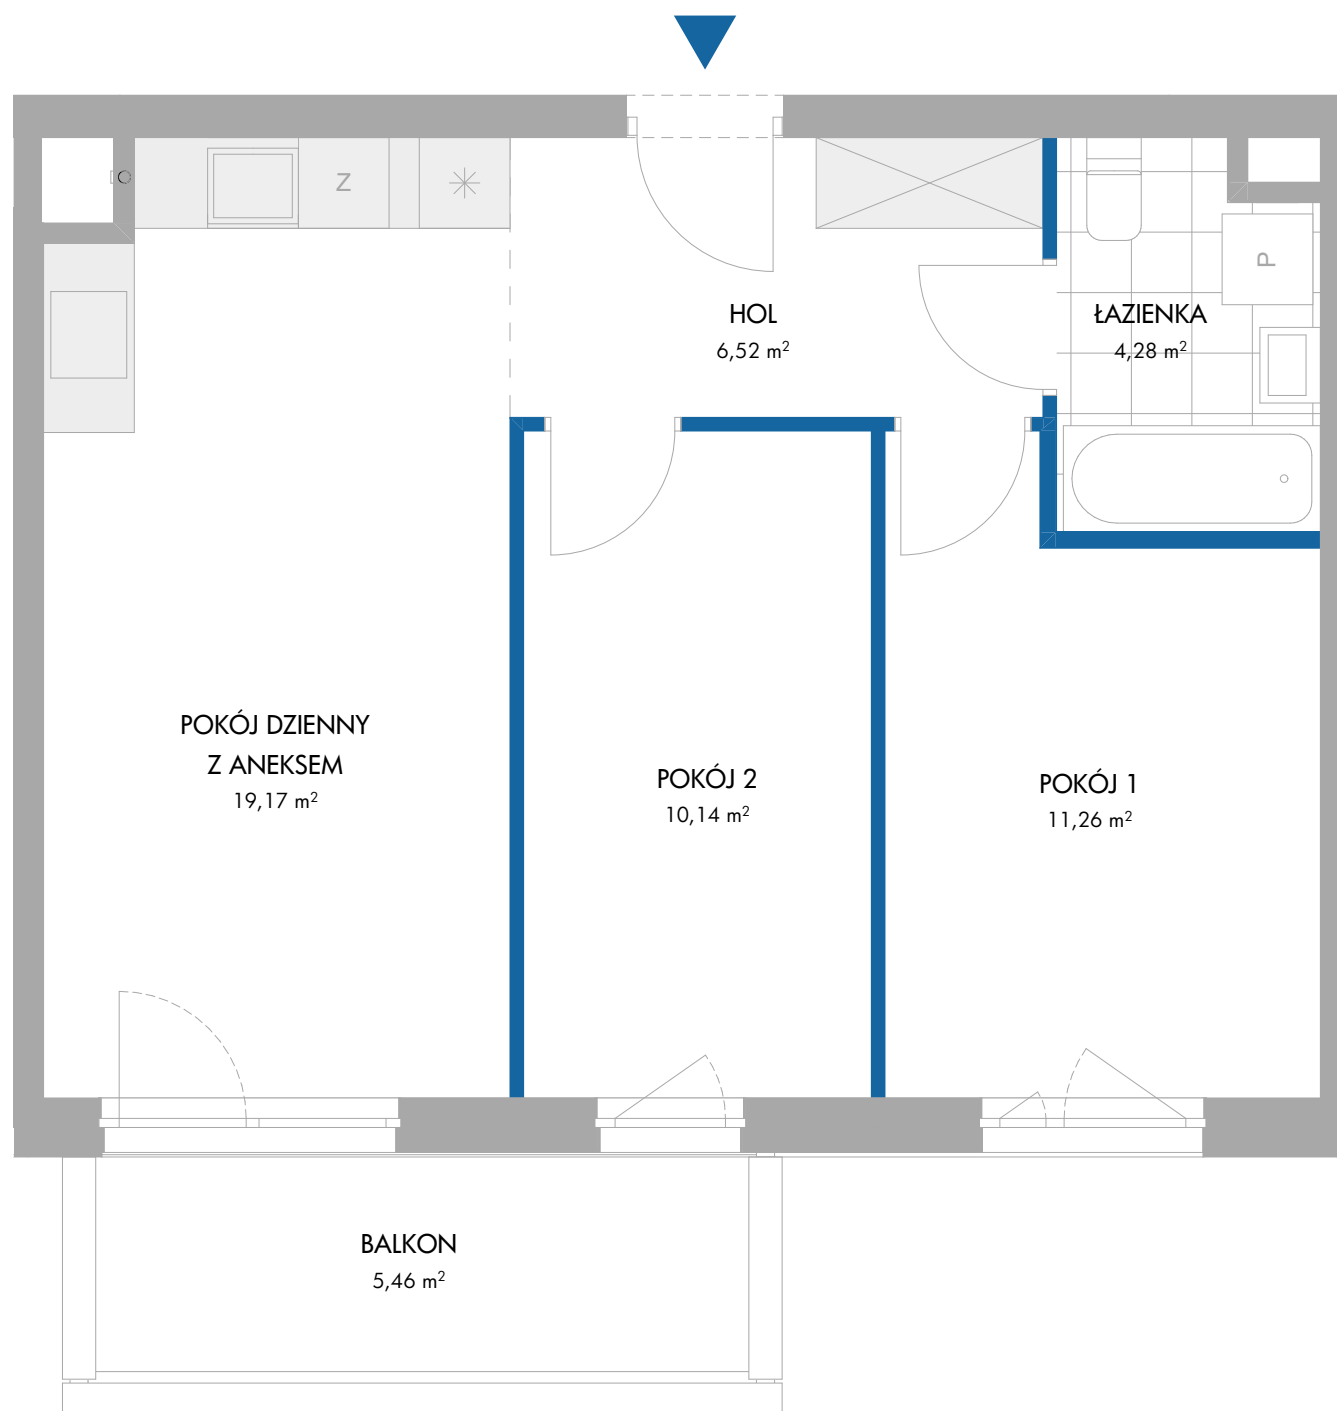


BDM'A

ściany działowe ściany niedemontowalne

Uwaga: Powierzchnię użytkową Lokalu i lokalizację urządzeń sanitarnych podano na podstawie projektu wykonawczego. Możliwe jest wystąpienie niewielkich zmian na etapie realizacji. Powierzchnia użytkowa Lokalu została obliczona na zasadach określonych w normie PN-ISO 9836:2022-07 oraz w nawiązaniu do rozporządzenia Ministra Rozwoju z dnia 11.09.2020r. w sprawie szczegółowego zakresu i formy projektu budowlanego. Niniejsza karta katalogowa nie stanowi oferty w rozumieniu przepisów Kodeksu Cywilnego.

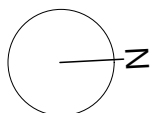


Unidevelopment SA
ul. Kondratowicza 37, Warszawa



Osiedle mieszkaniowe
przy ul. Listopadowej w Radomiu



NR LOKALU MIESZKALNEGO	132
BUDYNEK	6B
PIĘTRO	2
LICZBA POKOI	3

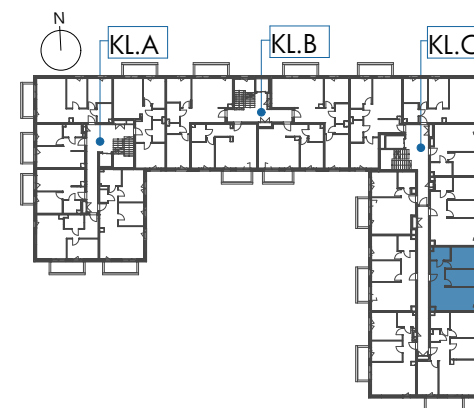

POW. UŻYTKOWA	
LOKALU MIESZKALNEGO	51,37 m²
HOL	6,52 m ²
ŁAZIENKA	4,28 m ²
POKÓJ 1	11,26 m ²
POKÓJ 2	10,14 m ²
POKÓJ DZIENNY Z ANEKSEM	19,17 m ²
BALKON	5,46 m ²

BIURO SPRZEDAŻY MIESZKAŃ
ul. Listopadowa 5, 26 - 601 Radom
48 377 08 77, idea@unidevelopment.pl
www.unidevelopment.pl