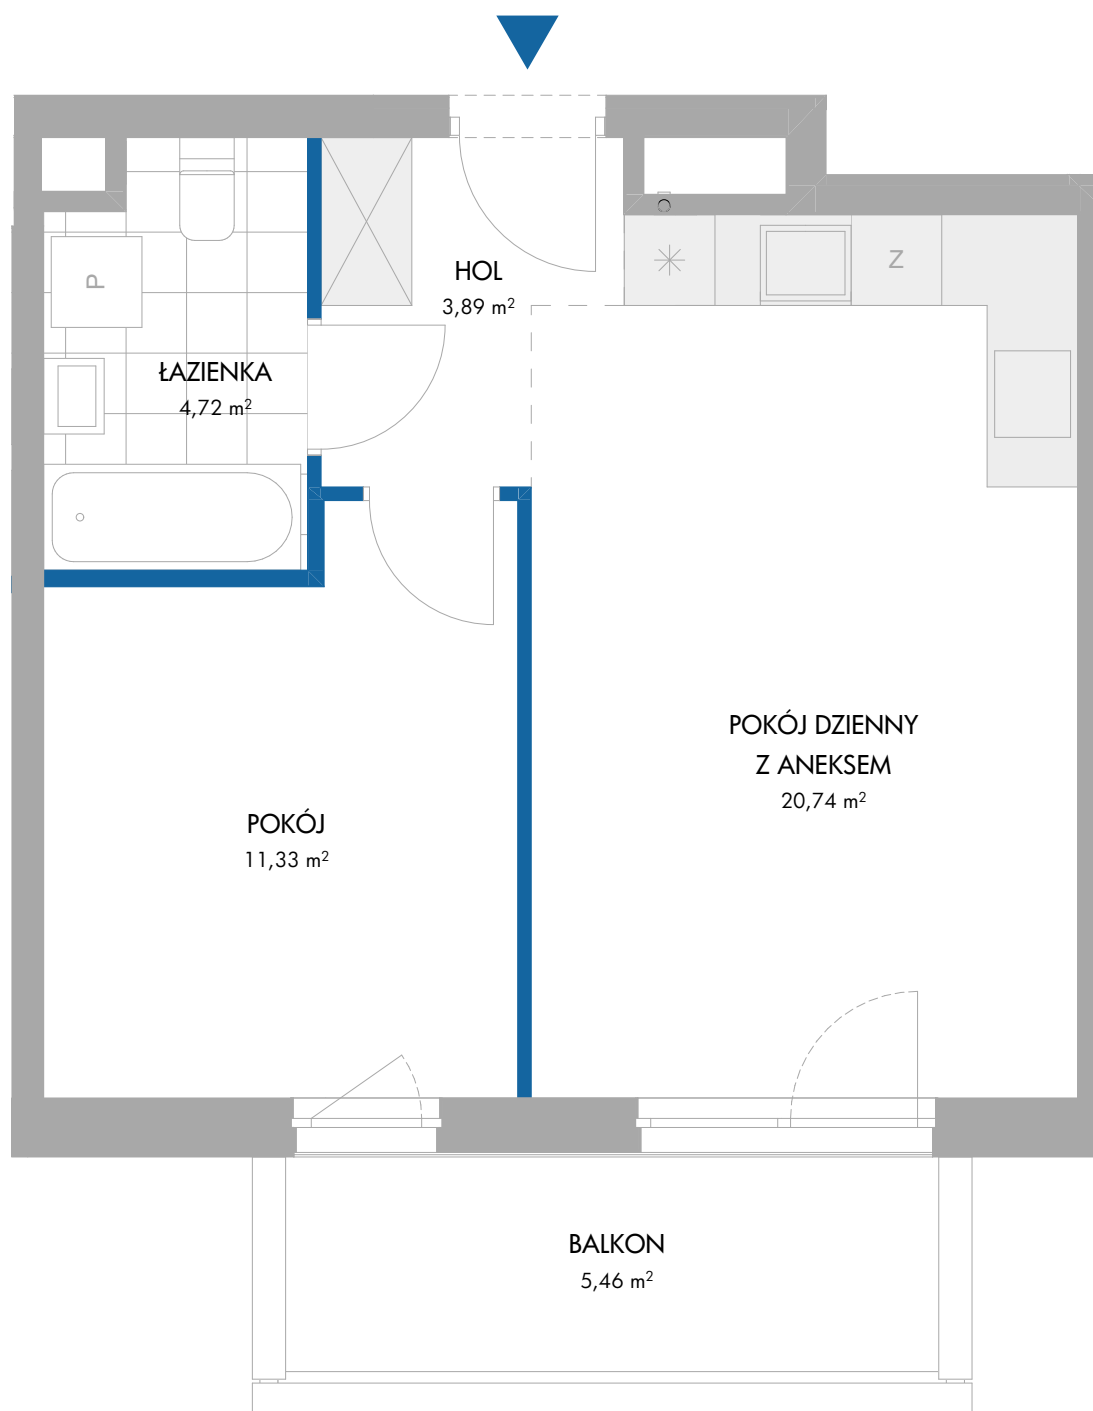
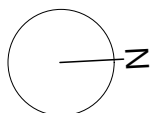


BDM'A

ściany działowe

ściany niedemontowalne


Uwaga: Powierzchnię użytkową Lokalu i lokalizację urządzeń sanitarnych podano na podstawie projektu wykonawczego. Możliwe jest wystąpienie niewielkich zmian na etapie realizacji. Powierzchnia użytkowa Lokalu została obliczona na zasadach określonych w normie PN-ISO 9836:2022-07 oraz w nawiązaniu do rozporządzenia Ministra Rozwoju z dnia 11.09.2020r. w sprawie szczegółowego zakresu i formy projektu budowlanego. Niniejsza karta katalogowa nie stanowi oferty w rozumieniu przepisów Kodeksu Cywilnego.

 **unidevelopment**


Unidevelopment SA
ul. Kondratowicza 37, Warszawa

 **idea**
osiedle
Aquarius

Osiedle mieszkaniowe
przy ul. Listopadowej w Radomiu

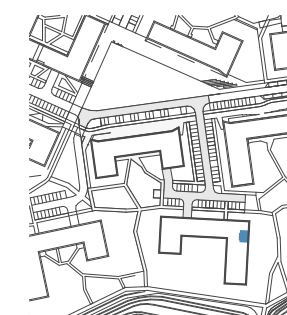

NR LOKALU MIESZKALNEGO	139
BUDYNEK	6B
PIĘTRO	3
LICZBA POKOI	2

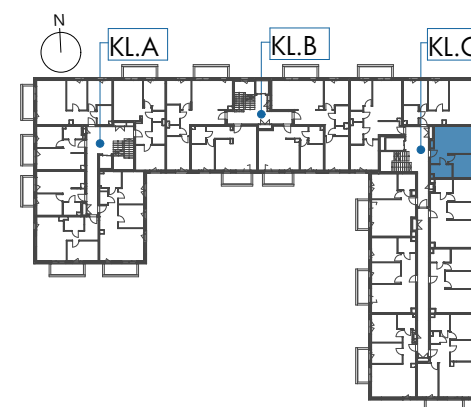

POW. UŻYTKOWA	
LOKALU MIESZKALNEGO	40,68 m²
HOL	3,89 m ²
ŁAZIENKA	4,72 m ²
POKÓJ	11,33 m ²
POKÓJ DZIENNY Z ANEKSEM	20,74 m ²
BALKON	5,46 m ²

BIURO SPRZEDAŻY MIESZKAŃ
ul. Listopadowa 5, 26 - 601 Radom
48 377 08 77, idea@unidevelopment.pl
www.unidevelopment.pl