
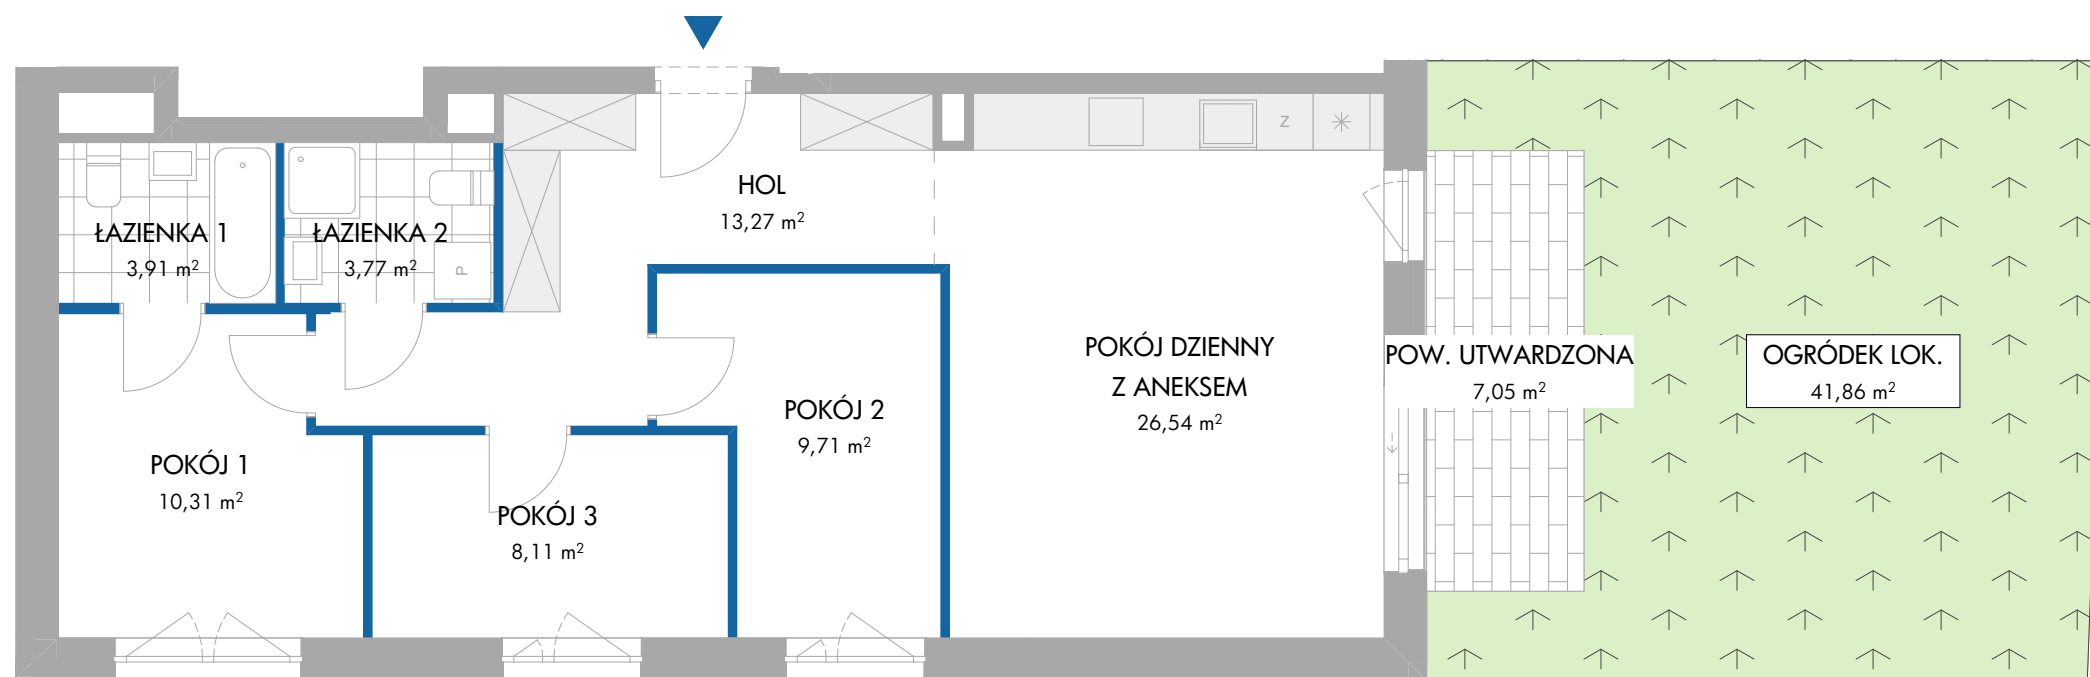


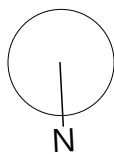

0 1 2 3 4 m

BDM'A

ściany działowe ściany niedemontowalne

Uwaga: Powierzchnię użytkową Lokalu i lokalizację urządzeń sanitarnych podano na podstawie projektu wykonawczego. Możliwe jest wystąpienie niewielkich zmian na etapie realizacji. Powierzchnia użytkowa Lokalu została obliczona na zasadach określonych w normie PN-ISO 9836:2022-07 oraz w nawiązaniu do rozporządzenia Ministra Rozwoju z dnia 11.09.2020r. w sprawie szczegółowego zakresu i formy projektu budowlanego. Niniejsza karta katalogowa nie stanowi oferty w rozumieniu przepisów Kodeksu Cywilnego.

BIURO SPRZEDAŻY MIESZKAŃ
ul. Listopadowa 5, 26 - 601 Radom
48 377 08 77, idea@unidevelopment.pl
www.unidevelopment.pl

 **unidevelopment**


Unidevelopment SA
ul. Kondratowicza 37, Warszawa

 **idea** osiedle
Aquarius

Osiedle mieszkaniowe
przy ul. Listopadowej w Radomiu



NR LOKALU MIESZKALNEGO 77
BUDYNEK 6B
PIĘTRO 0
LICZBA POKOI 4

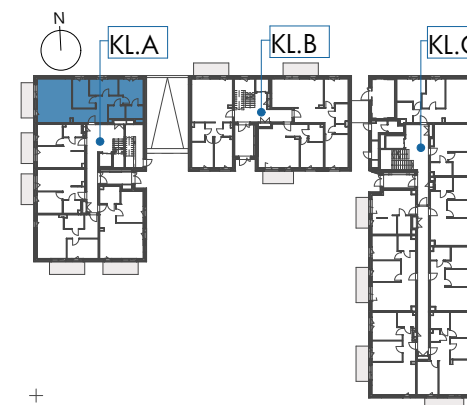

POW. UŻYTKOWA
LOKALU MIESZKALNEGO 75,62 m²
HOL 13,27 m²
ŁAZIENKA 1 3,91 m²
ŁAZIENKA 2 3,77 m²
POKÓJ 1 10,31 m²
POKÓJ 2 9,71 m²
POKÓJ 3 8,11 m²
POKÓJ DZIENNY Z ANEKSEM 26,54 m²
OGRÓDEK LOK. 41,86 m²
w tym POW. UTWARDZONA 7,05 m²