



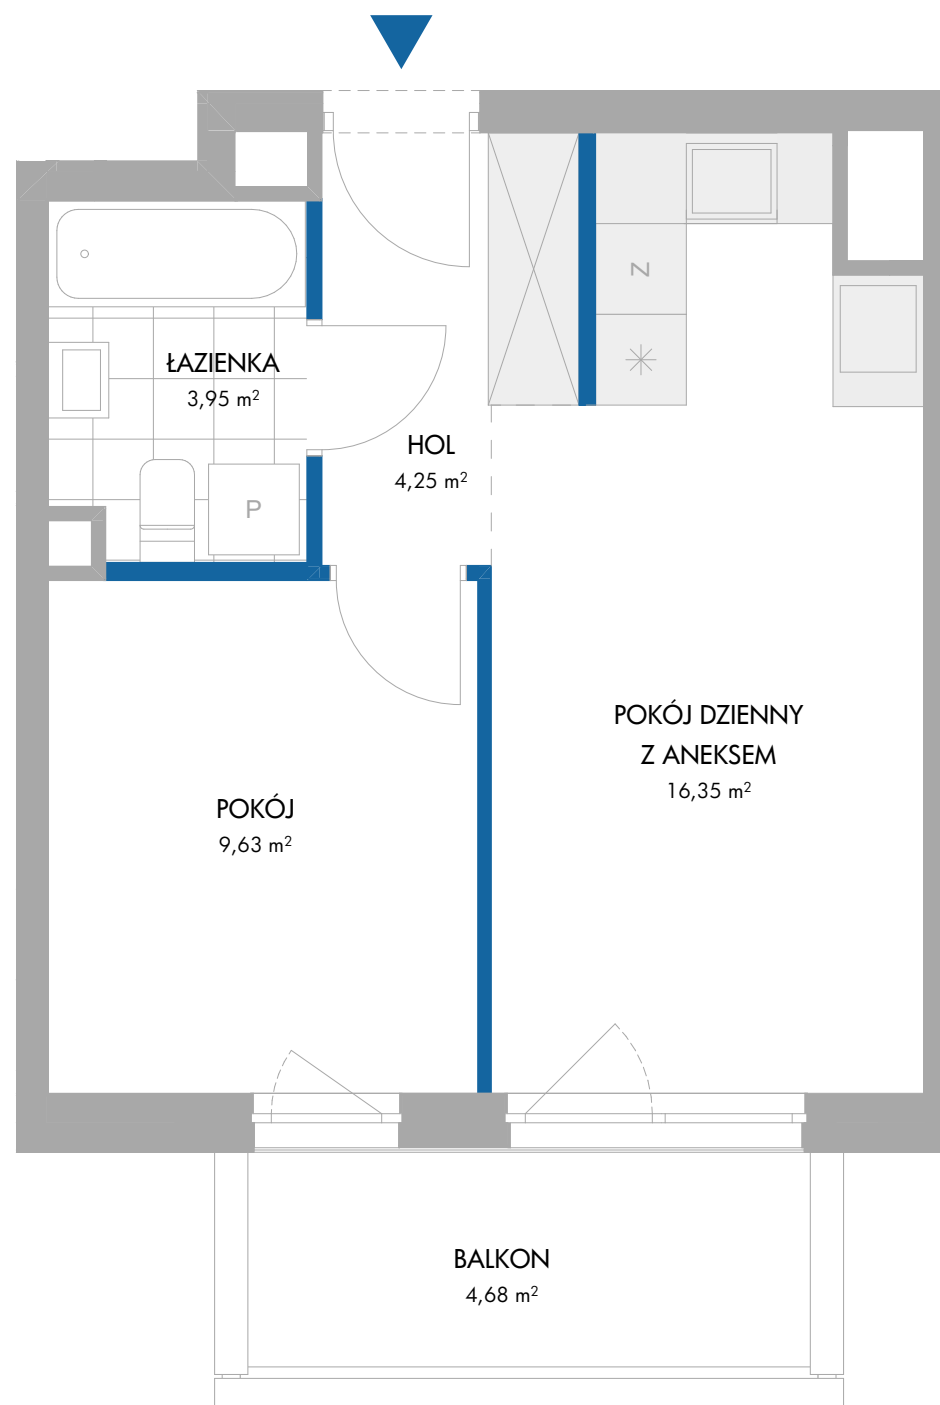

BDM'A

ściany działowe ściany niedemontowalne

Uwaga: Powierzchnię użytkową Lokalu i lokalizację urządzeń sanitarnych podano na podstawie projektu wykonawczego. Możliwe jest wystąpienie niewielkich zmian na etapie realizacji. Powierzchnia użytkowa Lokalu została obliczona na zasadach określonych w normie PN-ISO 9836:2022-07 oraz w nawiązaniu do rozporządzenia Ministra Rozwoju z dnia 11.09.2020r. w sprawie szczegółowego zakresu i formy projektu budowlanego. Niniejsza karta katalogowa nie stanowi oferty w rozumieniu przepisów Kodeksu Cywilnego.

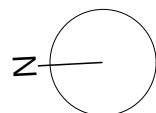


Unidevelopment SA
ul. Kondratowicza 37, Warszawa



Osiedle mieszkaniowe
przy ul. Listopadowej w Radomiu



NR LOKALU MIESZKALNEGO	93
BUDYNEK	6B
PIĘTRO	3
LICZBA POKOI	2

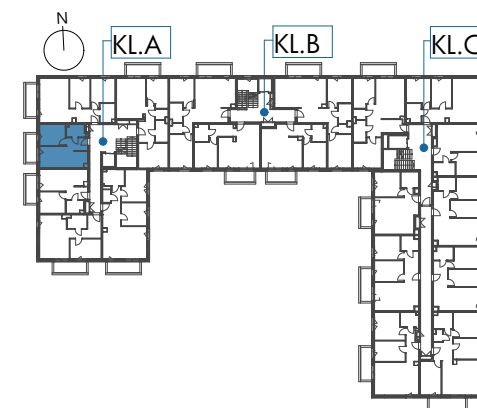

POW. UŻYTKOWA	
LOKALU MIESZKALNEGO	34,18 m²
HOL	4,25 m²
ŁAZIENKA	3,95 m²
POKÓJ	9,63 m²
POKÓJ DZIENNY Z ANEKSEM	16,35 m²
BALKON	4,68 m²

BIURO SPRZEDAŻY MIESZKAŃ
ul. Listopadowa 5, 26 - 601 Radom
48 377 08 77, idea@unidevelopment.pl
www.unidevelopment.pl