

ul. Powsińska




NR LOKALU MIESZKALNEGO	11
KLATKA	A
PIĘTRO	3
LICZBA POKOI	2

ZESTAWIENIE POWIERZCHNI	
HOL	6.34 m ²
ŁAZIENKA	4.65 m ²
SYPIALNIA	11.48 m ²
SALON Z ANEKSEM KUCHENNYM	27.29 m ²
POW. UŻYTKOWA LOKALU MIESZKALNEGO	49.76 m²

POW. POD ŚCIANKAMI DZIAŁOWYMI	1.16 m²
* POW. LOKALU MIESZKALNEGO	50.92 m²
LOGGIA	4.99 m ²

Kontakt:
www.sadybaspot.pl
tel. 22 298 98 98
sadyba@unidevelopment.pl

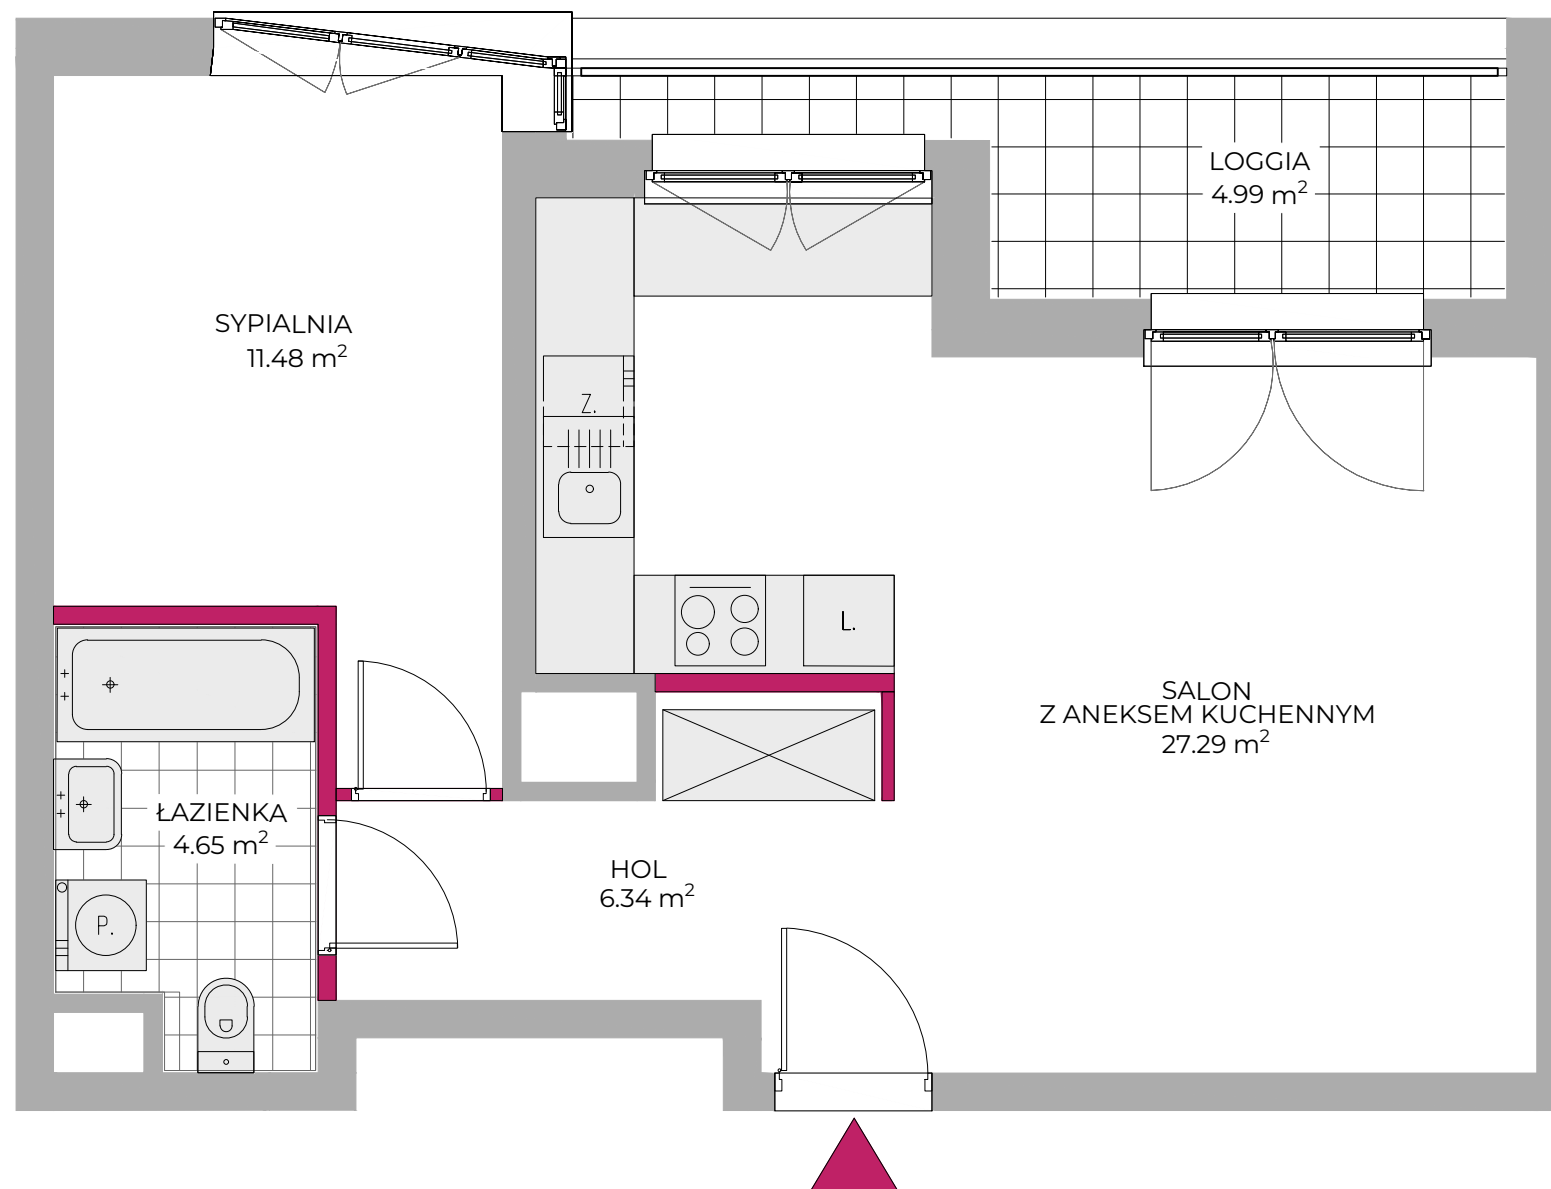

Ścianki działowe

Ściany niedemontowalne

0 50 100 150cm

Skala 1:50 obowiązuje dla wydruku A3

Uwaga: Powierzchnie pomieszczeń i lokalizacje urządzeń sanitarnych podano na podstawie projektu wykonawczego. Powierzchnia Użytkowa Lokalu Mieszkalnego określona jest na zasadach wskazanych w rozporządzeniu Ministra Rozwoju z dnia 11.09.2020 r. w sprawie szczegółowego zakresu i formy projektu budowlanego oraz na podstawie Polskiej Normy PN- ISO 9836:2015-12.

Powierzchnia Lokalu Mieszkalnego wyliczana jest jako suma Powierzchni Użytkowej Lokalu Mieszkalnego oraz Powierzchni pod Ściankami Działowymi. Niniejsza karta katalogowa nie stanowi oferty w rozumieniu przepisów Kodeksu Cywilnego.