


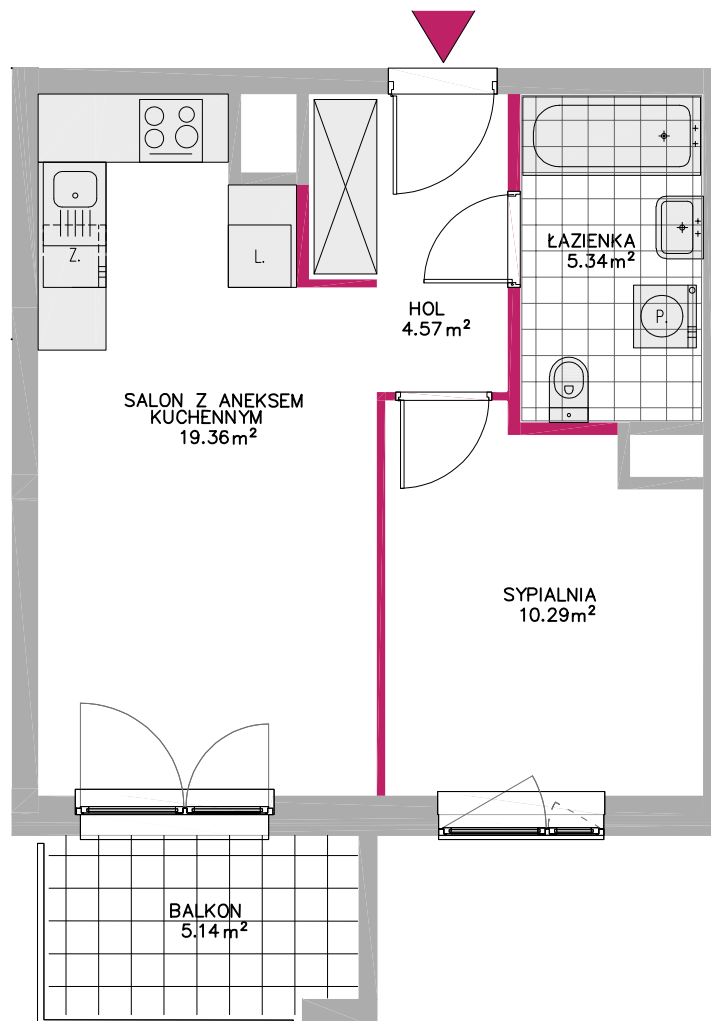

NR LOKALU MIESZKALNEGO 18

KLATKA	A
PIĘTRO	4
LICZBA POKOI	2

ZESTAWIENIE POWIERZCHNI

HOL	4.57 m ²
ŁAZIENKA	5.34 m ²
SYPIALNIA	10.29 m ²
SALON Z ANEKSEM KUCHENNYM	19.36 m ²
POW. UŻYTKOWA LOKALU MIESZKALNEGO	39.56 m ²
POW. POD ŚCIANKAMI DZIAŁOWYMI	1.43 m ²
* POW. LOKALU MIESZKALNEGO	40.99 m ²
BALKON	5.14 m ²

Ścianki działowe

Ściany niedemontowalne

0 50 100 150 cm

Skala 1:50 obowiązuje dla wydruku A3

Uwaga: Powierzchnie pomieszczeń i lokalizację urządzeń sanitarnych podano na podstawie projektu wykonawczego. Powierzchnia Użytkowa Lokalu Mieszkalnego określona jest na zasadach wskazanych w rozporządzeniu Ministra Rozwoju z dnia 11.09.2020 r. w sprawie szczegółowego zakresu i formy projektu budowlanego oraz na podstawie Polskiej Normy PN- ISO 9836:2015-12.

Powierzchnia Lokalu Mieszkalnego wyliczana jest jako suma Powierzchni Użytkowej Lokalu Mieszkalnego oraz Powierzchni pod Ściankami Działowymi. Niniejsza karta katalogowa nie stanowi oferty w rozumieniu przepisów Kodeksu Cywilnego.

Kontakt:
www.sadybaspot.pl
tel. 22 298 98 98
sadyba@unidevelopment.pl