


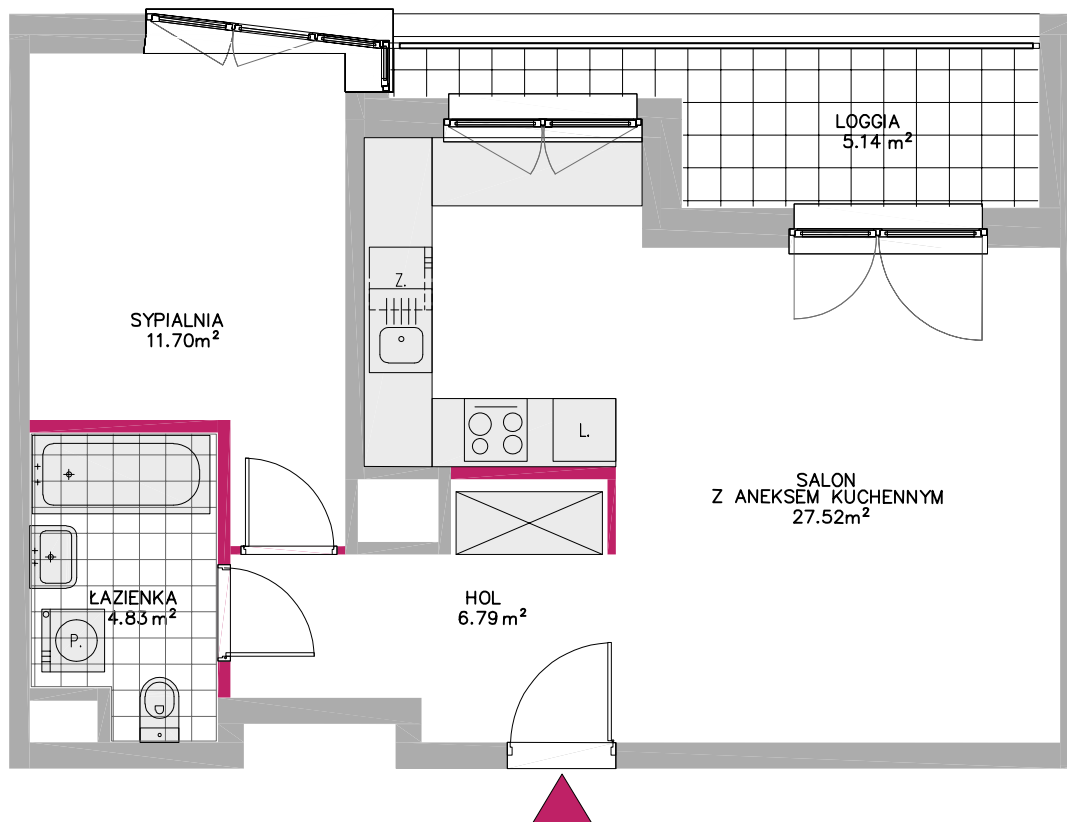

Scianki działowe

Sciany niedemontowalne

0 50 100 150cm

Skala 1:50 obowiązuje dla wydruku A3

Uwaga: Powierzchnie pomieszczeń i lokalizację urządzeń sanitarnych podano na podstawie projektu wykonawczego. Powierzchnia Użytkowa Lokalu Mieszkalnego określona jest na zasadach wskazanych w rozporządzeniu Ministra Rozwoju z dnia 11.09.2020 r. w sprawie szczegółowego zakresu i formy projektu budowlanego oraz na podstawie Polskiej Normy PN-ISO 9836:2015-12.

Powierzchnia Lokalu Mieszkalnego wyliczana jest jako suma Powierzchni Użytkowej Lokalu Mieszkalnego oraz Powierzchni pod Ściankami Działowymi. Niniejsza karta katalogowa nie stanowi oferty w rozumieniu przepisów Kodeksu Cywilnego.

 unidevelopment

UNIDEVELOPMENT SA
ul. Kondratowicza 37, Warszawa
www.unidevelopment.pl



ul. Powsińska



NR LOKALU MIESZKALNEGO 28

KLATKA A
PIĘTRO 6
LICZBA POKOI 2

ZESTAWIENIE POWIERZCHNI

HOL	6.79m ²
ŁAZIENKA	4.83m ²
SYPIALNIA	11.70m ²
SALON Z ANEKSEM KUCHENNYM	27.52m ²
POW. UŻYTKOWA LOKALU MIESZKALNEGO	50.84 m ²

POW. POD ŚCIANKAMI DZIAŁOWYMI 1.16m²

* POW. LOKALU MIESZKALNEGO 52.00m²

LOGGIA 5.14m²

Kontakt:
www.sadybaspot.pl
tel. 22 298 98 98
sadyba@unidevelopment.pl