


NR LOKALU MIESZKALNEGO 40

KLATKA A
PIĘTRO 8
LICZBA POKOI 2

ZESTAWIENIE POWIERZCHNI

HOL	6.77 m ²
ŁAZIENKA	4.84 m ²
SYPIALNIA	11.65 m ²
SALON Z ANEKSEM KUCHENNYM	27.61 m ²
POW. UŻYTKOWA LOKALU MIESZKALNEGO	50.87 m ²
POW. POD ŚCIANKAMI DZIAŁOWYMI	1.14 m ²
* POW. LOKALU MIESZKALNEGO	52.01 m ²
LOGGIA	5.12 m ²

Kontakt:
www.sadybaspot.pl
tel. 22 298 98 98
sadyba@unidevelopment.pl

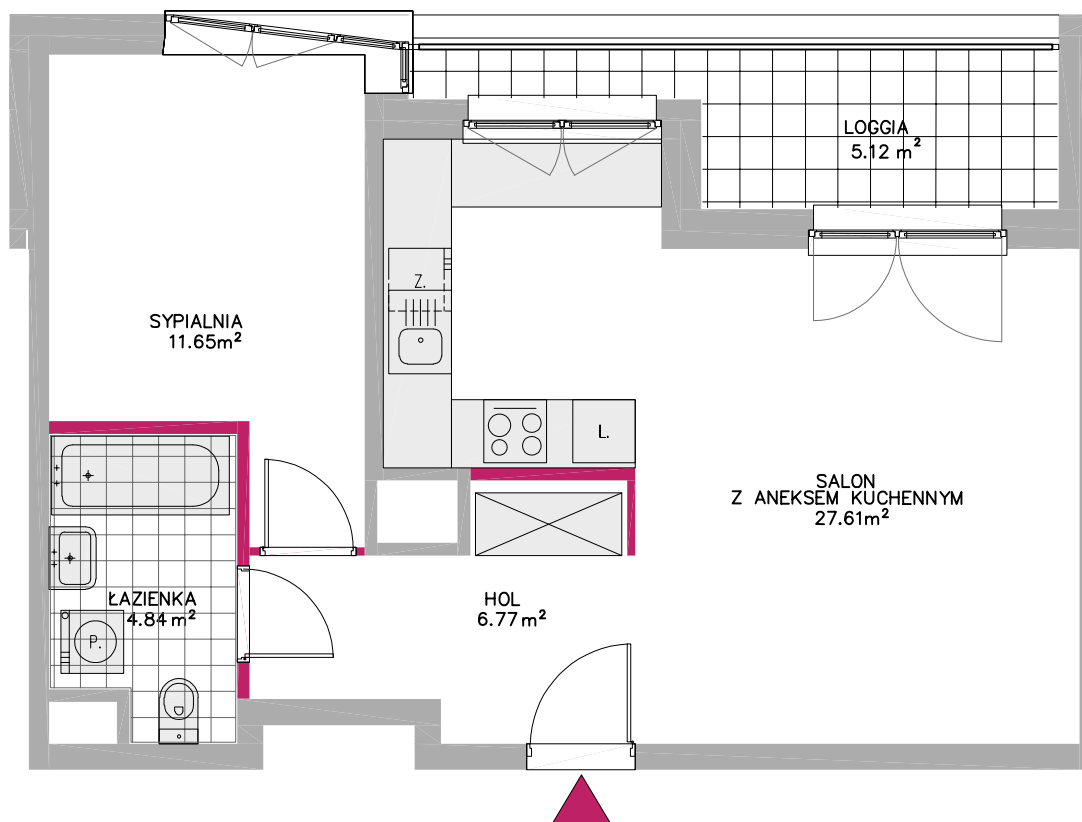

Ścianki działowe

Ściany niedemontowalne

0 50 100 150cm

Skala 1:50 obowiązuje dla wydruku A3

Uwaga: Powierzchnie pomieszczeń i lokalizację urządzeń sanitarnych podano na podstawie projektu wykonawczego. Powierzchnia Użytkowa Lokalu Mieszkalnego określona jest na zasadach wskazanych w rozporządzeniu Ministra Rozwoju z dnia 11.09.2020 r. w sprawie szczegółowego zakresu i formy projektu budowlanego oraz na podstawie Polskiej Normy PN- ISO 9836:2015-12.

Powierzchnia Lokalu Mieszkalnego wyliczana jest jako suma Powierzchni Użytkowej Lokalu Mieszkalnego oraz Powierzchni pod Ściankami Działowymi. Niniejsza karta katalogowa nie stanowi oferty w rozumieniu przepisów Kodeksu Cywilnego.