

NR LOKALU MIESZKALNEGO 41

KLATKA A  
PIĘTRO 8  
LICZBA POKOI 2

**ZESTAWIENIE POWIERZCHNI**


HOL 6.61m<sup>2</sup>  
ŁAZIENKA 4.79m<sup>2</sup>  
SYPIALNIA 11.55m<sup>2</sup>  
SALON Z ANEKSEM KUCHENNYM 27.18m<sup>2</sup>

POW. UŻYTKOWA LOKALU MIESZKALNEGO 50.13 m<sup>2</sup>

POW. POD ŚCIANKAMI DZIAŁOWYMI 1.24m<sup>2</sup>

\* POW. LOKALU MIESZKALNEGO 51.37 m<sup>2</sup>

LOGGIA 5.14m<sup>2</sup>

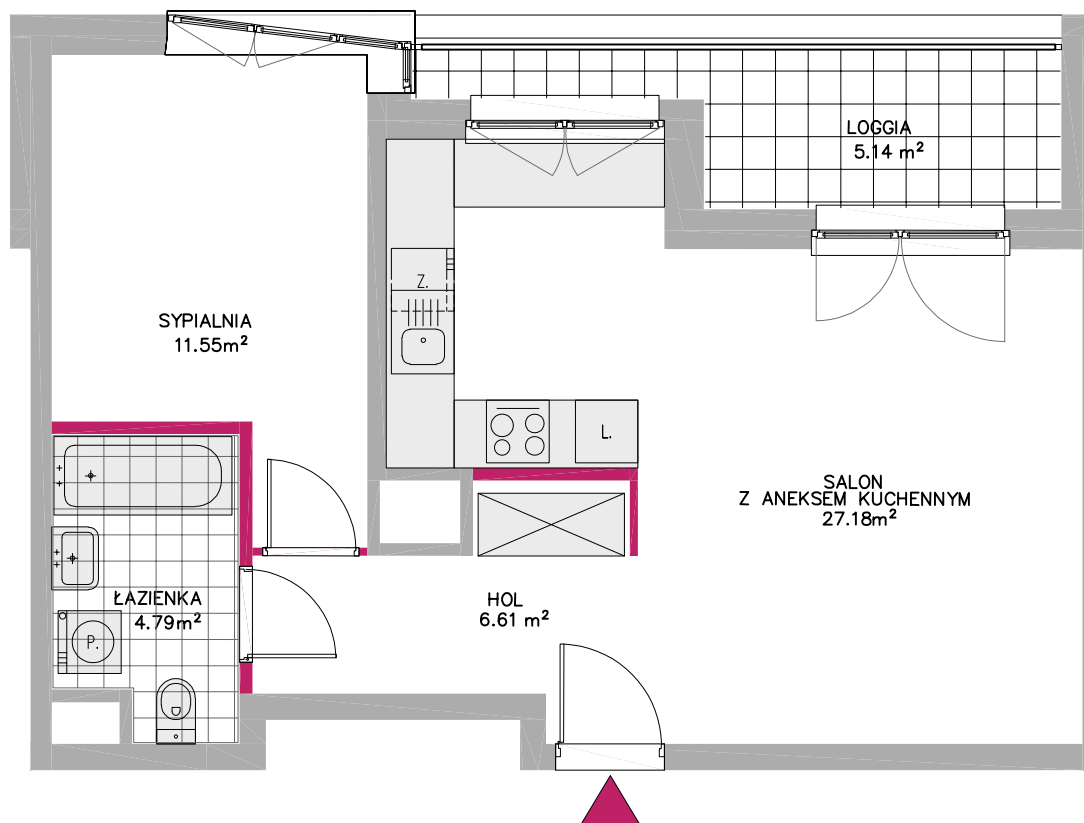

Ścianki działowe

Ściany niedemontowalne

0 50 100 150cm

Skala 1:50 obowiązuje dla wydruku A3

Uwaga: Powierzchnie pomieszczeń i lokalizację urządzeń sanitarnych podano na podstawie projektu wykonawczego. Powierzchnia Użytkowa Lokalu Mieszkalnego określona jest na zasadach wskazanych w rozporządzeniu Ministra Rozwoju z dnia 11.09.2020 r. w sprawie szczegółowego zakresu i formy projektu budowlanego oraz na podstawie Polskiej Normy PN- ISO 9836:2015-12.

Powierzchnia Lokalu Mieszkalnego wyliczana jest jako suma Powierzchni Użytkowej Lokalu Mieszkalnego oraz Powierzchni pod Ściankami Działowymi. Niniejsza karta katalogowa nie stanowi oferty w rozumieniu przepisów Kodeksu Cywilnego.

Kontakt:  
www.sadybaspot.pl  
tel. 22 298 98 98  
sadyba@unidevelopment.pl