
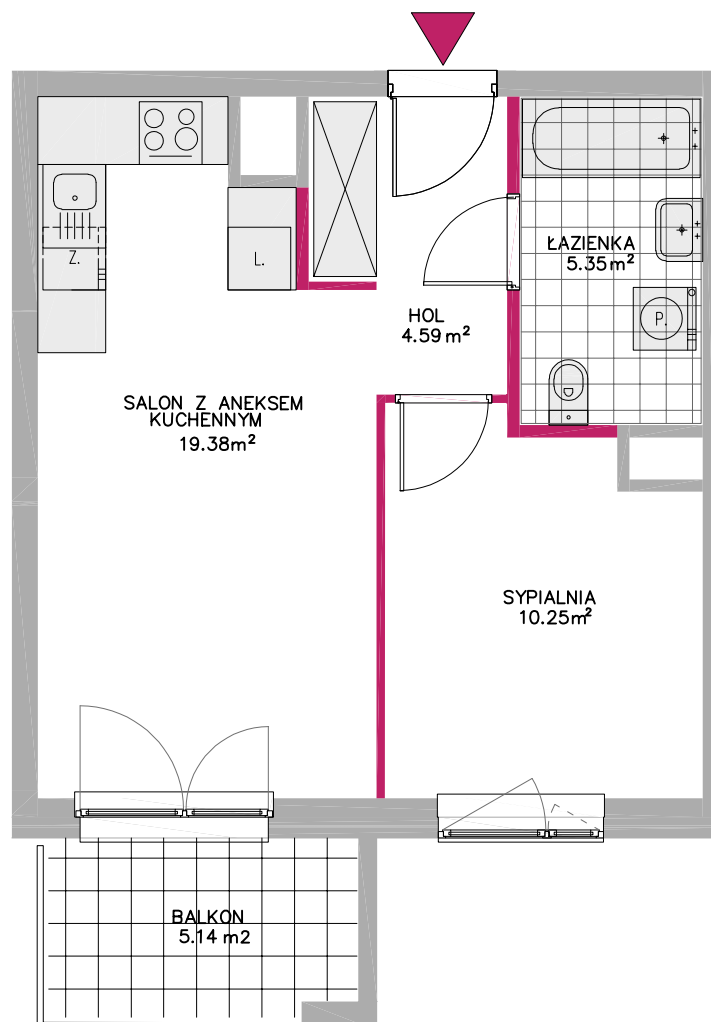


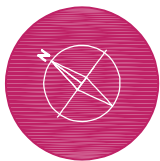

Ścianki działowe

Ściany niedemontowalne

0 50 100 150cm

Skala 1:50 obowiązuje
dla wydruku A3

Uwaga: Powierzchnie pomieszczeń i lokalizację urządzeń sanitarnych podano na podstawie projektu wykonawczego. Powierzchnia Użytkowa Lokalu Mieszkalnego określona jest na zasadach wskazanych w rozporządzeniu Ministra Rozwoju z dnia 11.09.2020 r. w sprawie szczegółowego zakresu i formy projektu budowlanego oraz na podstawie Polskiej Normy PN- ISO 9836:2015-12.

Powierzchnia Lokalu Mieszkalnego wyliczana jest jako suma Powierzchni Użytkowej Lokalu Mieszkalnego oraz Powierzchni pod Ściankami Działowymi. Niniejsza karta katalogowa nie stanowi oferty w rozumieniu przepisów Kodeksu Cywilnego.



NR LOKALU MIESZKALNEGO 42

KLATKA A
PIĘTRO 8
LICZBA POKOI 2

ZESTAWIENIE POWIERZCHNI

HOL 4.59 m²
ŁAZIENKA 5.35 m²
SYPIALNIA 10.25 m²
SALON Z ANEKSEM KUCHENNYM 19.38 m²

POW. UŻYTKOWA LOKALU MIESZKALNEGO 39.57 m²

POW. POD ŚCIANKAMI DZIAŁOWYMI 1.51 m²

* POW. LOKALU MIESZKALNEGO 41.08 m²

BALKON 5.14 m²

Kontakt:
www.sadybaspot.pl
tel. 22 298 98 98
sadyba@unidevelopment.pl