



ul. Powsińska

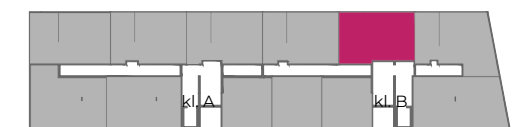

NR LOKALU MIESZKALNEGO	58
KLATKA	B
PIĘTRO	2
LICZBA POKOI	2

ZESTAWIENIE POWIERZCHNI	
HOL	6.92 m²
ŁAZIENKA	4.69 m²
SYPIALNIA	11.24 m²
SALON Z ANEKSEM KUCHENNYM	34.69 m²
POW. UŻYTKOWA LOKALU MIESZKALNEGO	57.54 m²

POW. POD ŚCIANKAMI DZIAŁOWYMI	1.22 m²
* POW. LOKALU MIESZKALNEGO	58.76 m²

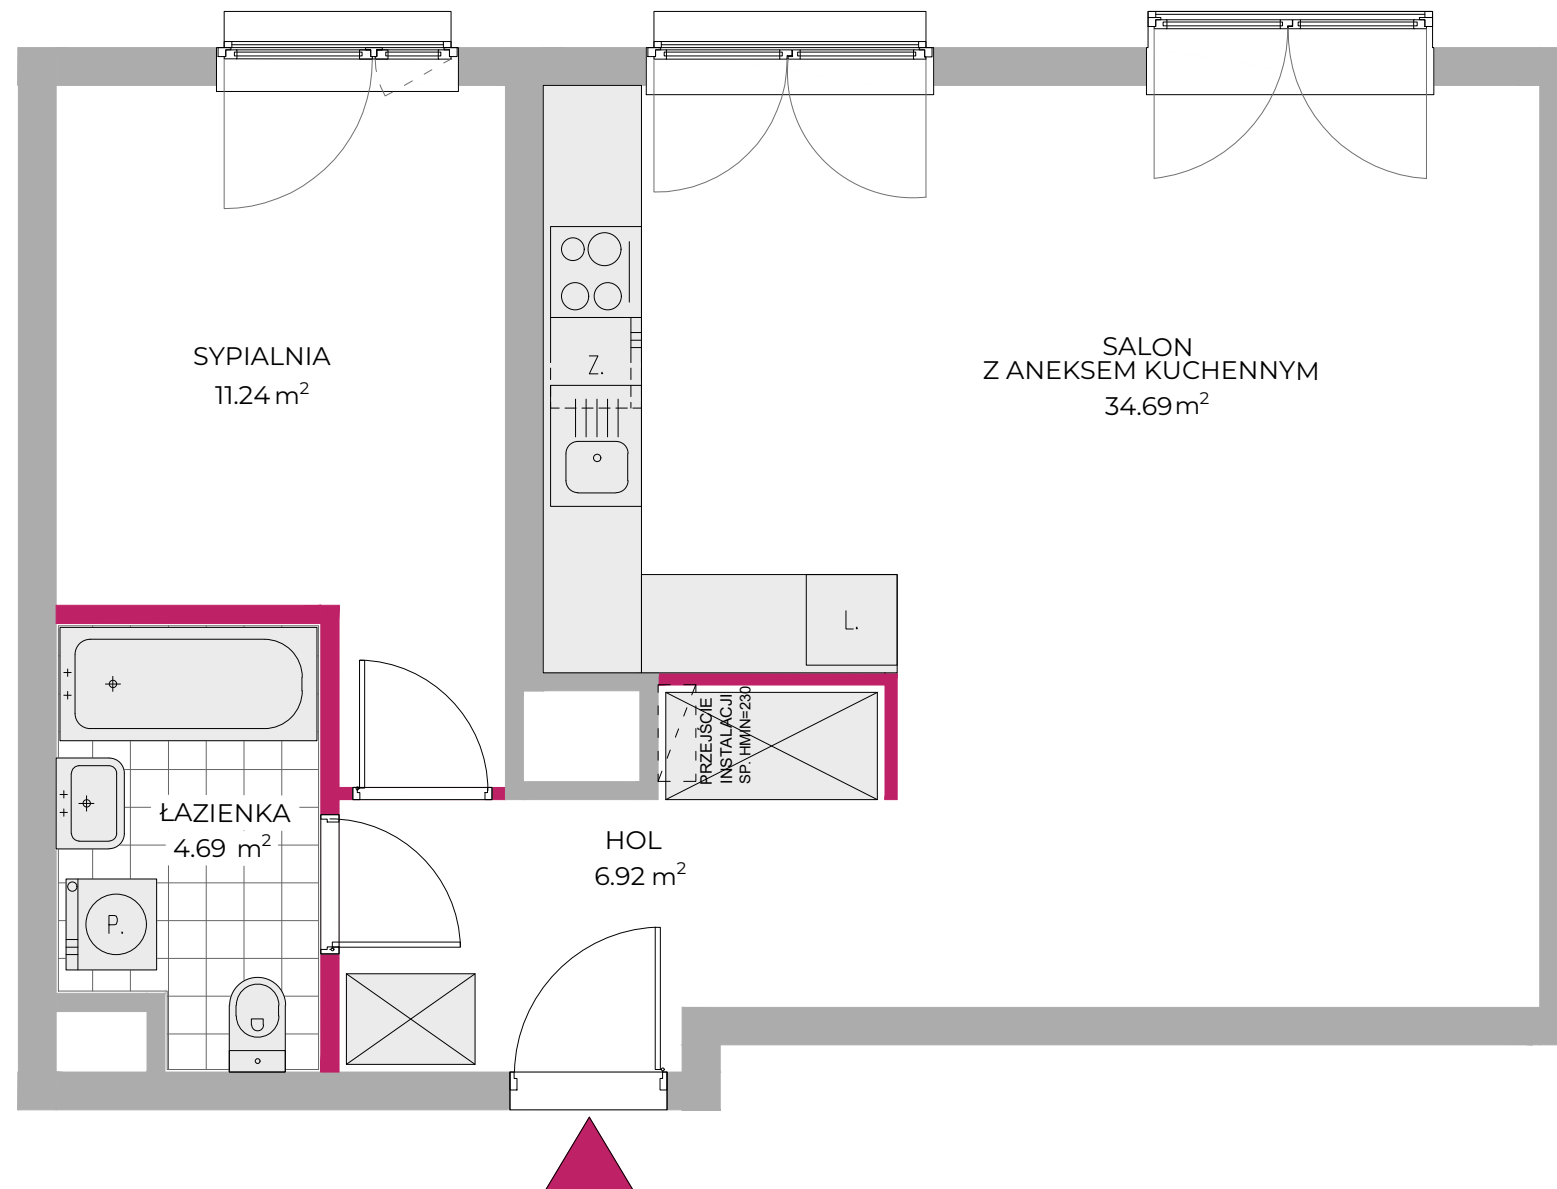

Ścianki działowe

Ściany niedemontowalne

0 50 100 150cm

Skala 1:50 obowiązuje dla wydruku A3

Uwaga: Powierzchnie pomieszczeń i lokalizacje urządzeń sanitarnych podano na podstawie projektu wykonawczego. Powierzchnia Użytkowa Lokalu Mieszkalnego określona jest na zasadach wskazanych w rozporządzeniu Ministra Rozwoju z dnia 11.09.2020 r. w sprawie szczegółowego zakresu i formy projektu budowlanego oraz na podstawie Polskiej Normy PN- ISO 9836:2015-12.

Powierzchnia Lokalu Mieszkalnego wyliczana jest jako suma Powierzchni Użytkowej Lokalu Mieszkalnego oraz Powierzchni pod Ściankami Działowymi. Niniejsza karta katalogowa nie stanowi oferty w rozumieniu przepisów Kodeksu Cywilnego.

Kontakt:
www.sadybaspot.pl
tel. 22 298 98 98
sadyba@unidevelopment.pl