

ul. Powsińska



NR LOKALU MIESZKALNEGO 68

KLATKA B

PIĘTRO 4

LICZBA POKOI 2

ZESTAWIENIE POWIERZCHNI

HOL 4.58m²

ŁAZIENKA 5.33m²

SYPIALNIA 10.21 m²


SALON Z ANEKSEM KUCHENNYM 19.69m²

POW. UŻYTKOWA LOKALU MIESZKALNEGO 39.81 m²

POW. POD ŚCIANKAMI DZIAŁOWYMI 1.48m²

*** POW. LOKALU MIESZKALNEGO 41.29 m²**

BALKON 5.19m²

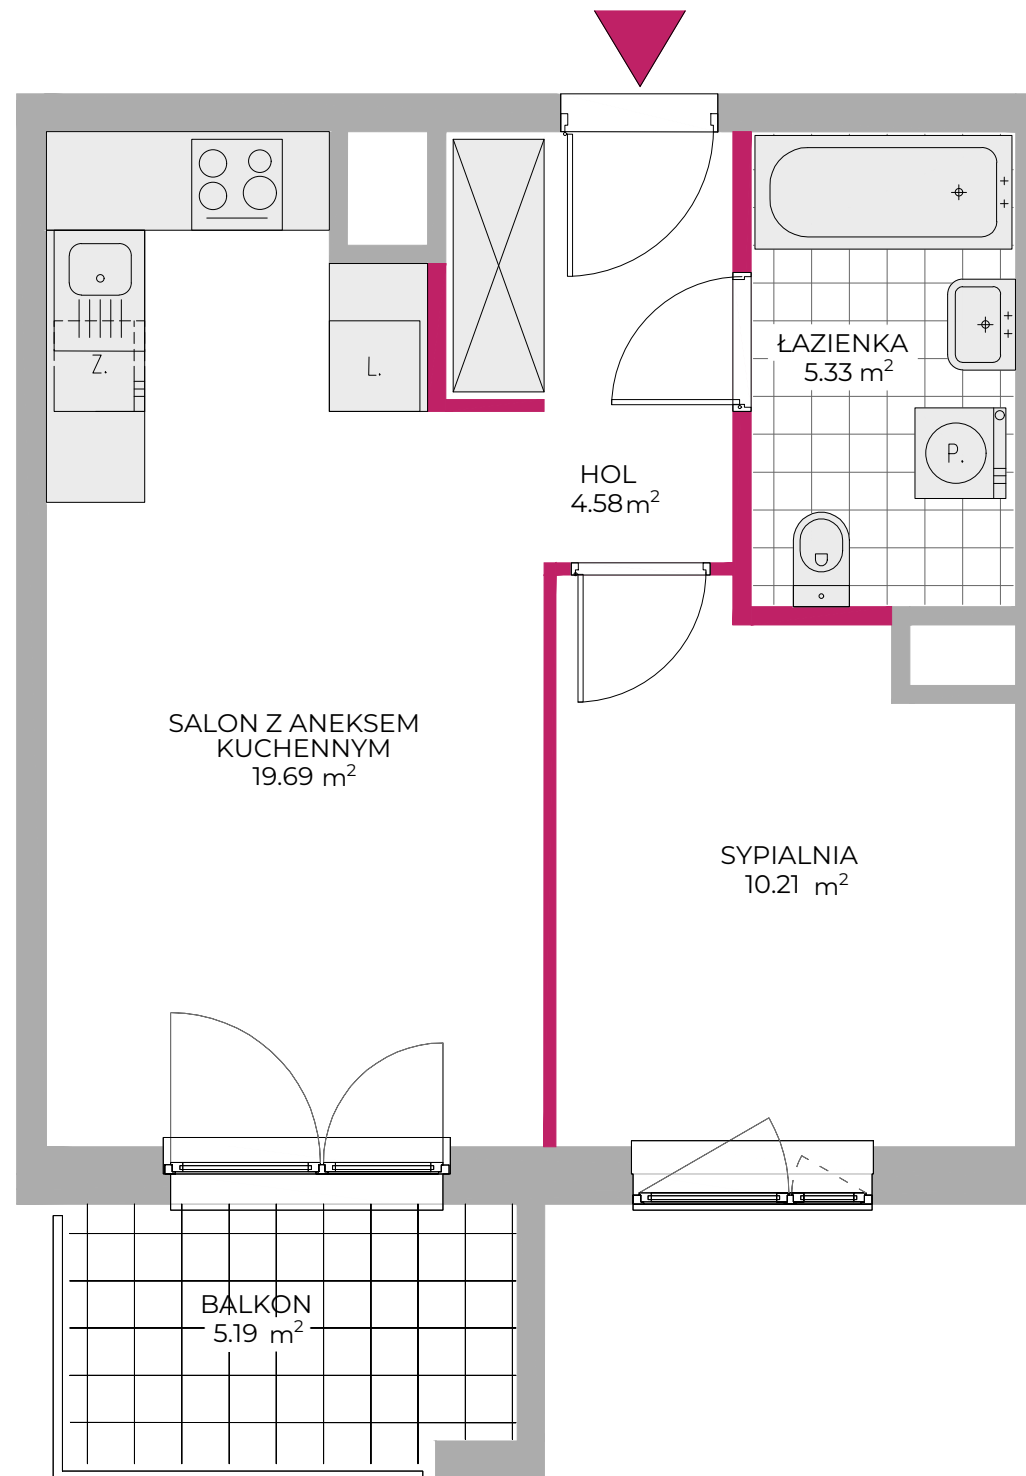

Ścianki działowe

Ściany niedemontowalne

0 50 100 150cm

Skala 1:50 obowiązuje dla wydruku A3

Uwaga: Powierzchnie pomieszczeń i lokalizacje urządzeń sanitarnych podano na podstawie projektu wykonawczego. Powierzchnia Użytkowa Lokalu Mieszkalnego określona jest na zasadach wskazanych w rozporządzeniu Ministra Rozwoju z dnia 11.09.2020 r. w sprawie szczegółowego zakresu i formy projektu budowlanego oraz na podstawie Polskiej Normy PN- ISO 9836:2015-12.

Powierzchnia Lokalu Mieszkalnego wyliczana jest jako suma Powierzchni Użytkowej Lokalu Mieszkalnego oraz Powierzchni pod Ściankami Działowymi. Niniejsza karta katalogowa nie stanowi oferty w rozumieniu przepisów Kodeksu Cywilnego.

Kontakt:
www.sadybaspot.pl
tel. 22 298 98 98
sadyba@unidevelopment.pl