


ul. Powsińska

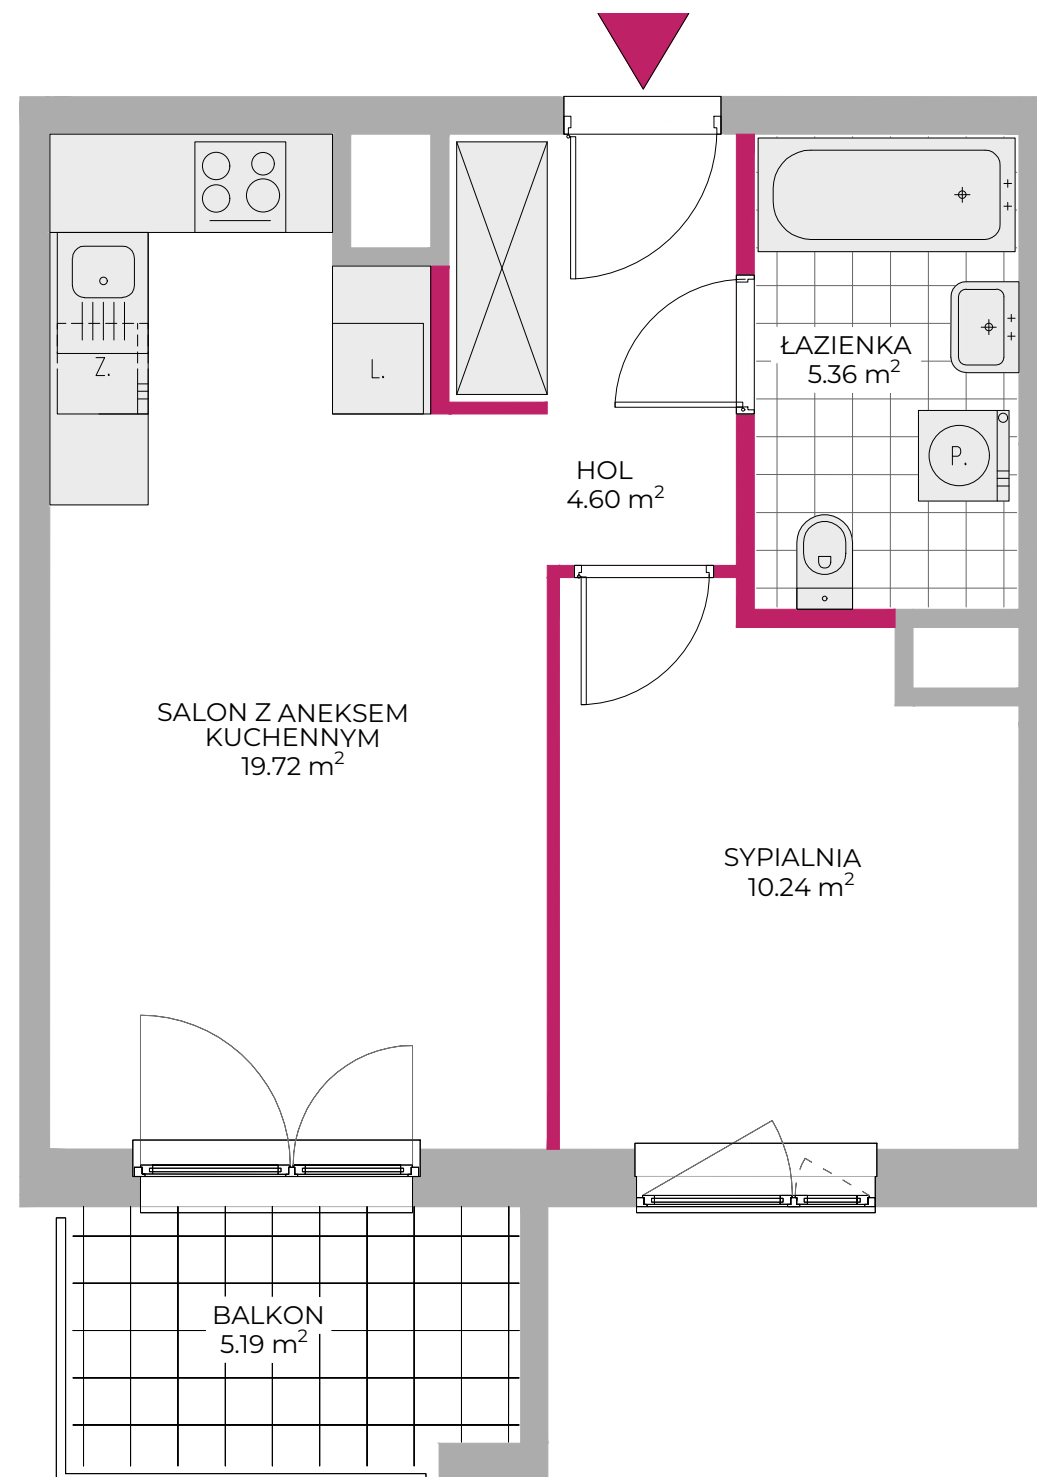

NR LOKALU MIESZKALNEGO	79
KLATKA	B
PIĘTRO	6
LICZBA POKOI	2

ZESTAWIENIE POWIERZCHNI	
HOL	4.60m²
ŁAZIENKA	5.36m²
SYPIALNIA	10.24m²
SALON Z ANEKSEM KUCHENNYM	19.72m²
POW. UŻYTKOWA LOKALU MIESZKALNEGO	39.92 m²
POW. POD ŚCIANKAMI DZIAŁOWYMI	1.48m²
* POW. LOKALU MIESZKALNEGO	41.40 m²
BALKON	5.19m²



Ścianki działowe

Ściany niedemontowalne

0 50 100 150cm

Skala 1:50 obowiązuje dla wydruku A3

Uwaga: Powierzchnie pomieszczeń i lokalizacje urządzeń sanitarnych podano na podstawie projektu wykonawczego. Powierzchnia Użytkowa Lokalu Mieszkalnego określona jest na zasadach wskazanych w rozporządzeniu Ministra Rozwoju z dnia 11.09.2020 r. w sprawie szczegółowego zakresu i formy projektu budowlanego oraz na podstawie Polskiej Normy PN- ISO 9836:2015-12.

Powierzchnia Lokalu Mieszkalnego wyliczana jest jako suma Powierzchni Użytkowej Lokalu Mieszkalnego oraz Powierzchni pod Ściankami Działowymi. Niniejsza karta katalogowa nie stanowi oferty w rozumieniu przepisów Kodeksu Cywilnego.

Kontakt:
www.sadybaspot.pl
tel. 22 298 98 98
sadyba@unidevelopment.pl