



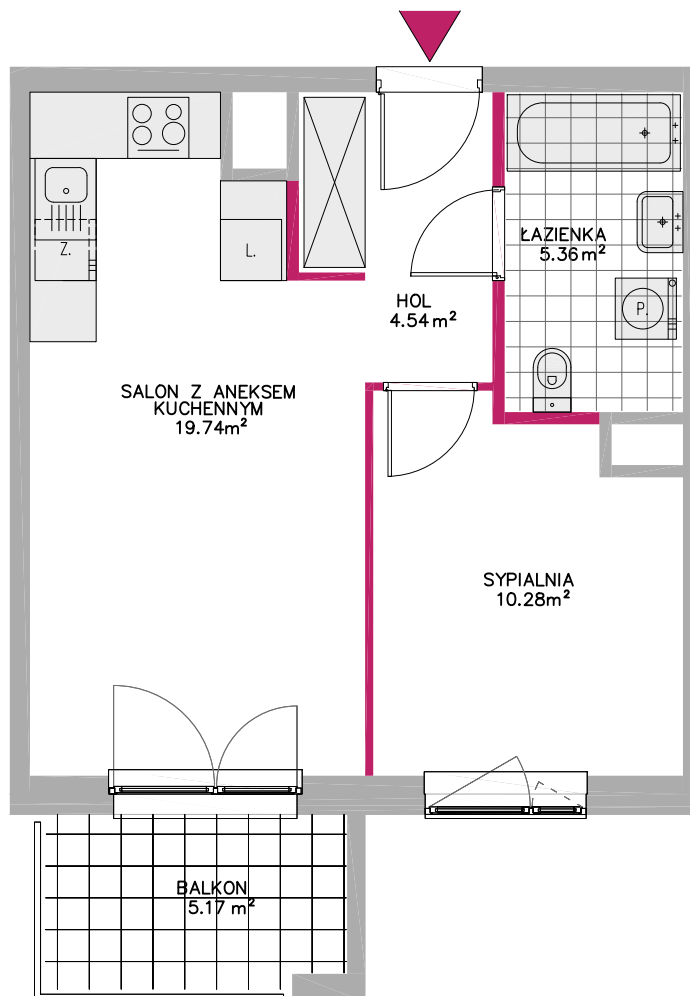

 **unidevelopment**

UNIDEVELOPMENT SA  
ul. Kondratowicza 37, Warszawa  
[www.unidevelopment.pl](http://www.unidevelopment.pl)

 **SADYBA**  
*Spot*

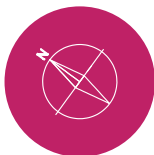

ul. Powsińska



**NR LOKALU MIESZKALNEGO 80**

KLATKA **B**  
PIĘTRO **6**  
LICZBA POKOI **2**

**ZESTAWIENIE POWIERZCHNI**

HOL **4.54m²**  
ŁAZIENKA **5.36m²**  
SYPIALNIA **10.28m²**  
SALON Z ANEKSEM KUCHENNYM **19.74m²**

**POW. UŻYTKOWA LOKALU MIESZKALNEGO 39.92 m²**

**POW. POD ŚCIANKAMI DZIAŁOWYMI 1.57m²**

**\* POW. LOKALU MIESZKALNEGO 41.49 m²**

**BALKON 5.17m²**

Ścianki działowe

Ściany niedemontowalne

0 50 100 150cm

Skala 1:50 obowiązuje dla wydruku A3

Uwaga: Powierzchnie pomieszczeń i lokalizację urządzeń sanitarnych podano na podstawie projektu wykonawczego. Powierzchnia Użytkowa Lokalu Mieszkalnego określona jest na zasadach wskazanych w rozporządzeniu Ministra Rozwoju z dnia 11.09.2020 r. w sprawie szczegółowego zakresu i formy projektu budowlanego oraz na podstawie Polskiej Normy PN- ISO 9836: 2015-12.

Powierzchnia Lokalu Mieszkalnego wyliczana jest jako suma Powierzchni Użytkowej Lokalu Mieszkalnego oraz Powierzchni pod Ściankami Działowymi. Niniejsza karta katalogowa nie stanowi oferty w rozumieniu przepisów Kodeksu Cywilnego.

Kontakt:  
[www.sadybaspot.pl](http://www.sadybaspot.pl)  
tel. 22 298 98 98  
[sadyba@unidevelopment.pl](mailto:sadyba@unidevelopment.pl)