


ul. Powsińska



NR LOKALU MIESZKALNEGO	91
KLATKA	B
PIĘTRO	8
LICZBA POKOI	2

ZESTAWIENIE POWIERZCHNI	
HOL	4.57m²
ŁAZIENKA	5.32m²
SYPIALNIA	10.22m²
SALON Z ANEKSEM KUCHENNYM	19.69m²
POW. UŻYTKOWA LOKALU MIESZKALNEGO	39.80 m²
POW. POD ŚCIANKAMI DZIAŁOWYMI	1.52m²
* POW. LOKALU MIESZKALNEGO	41.32 m²
BALKON	5.17m²

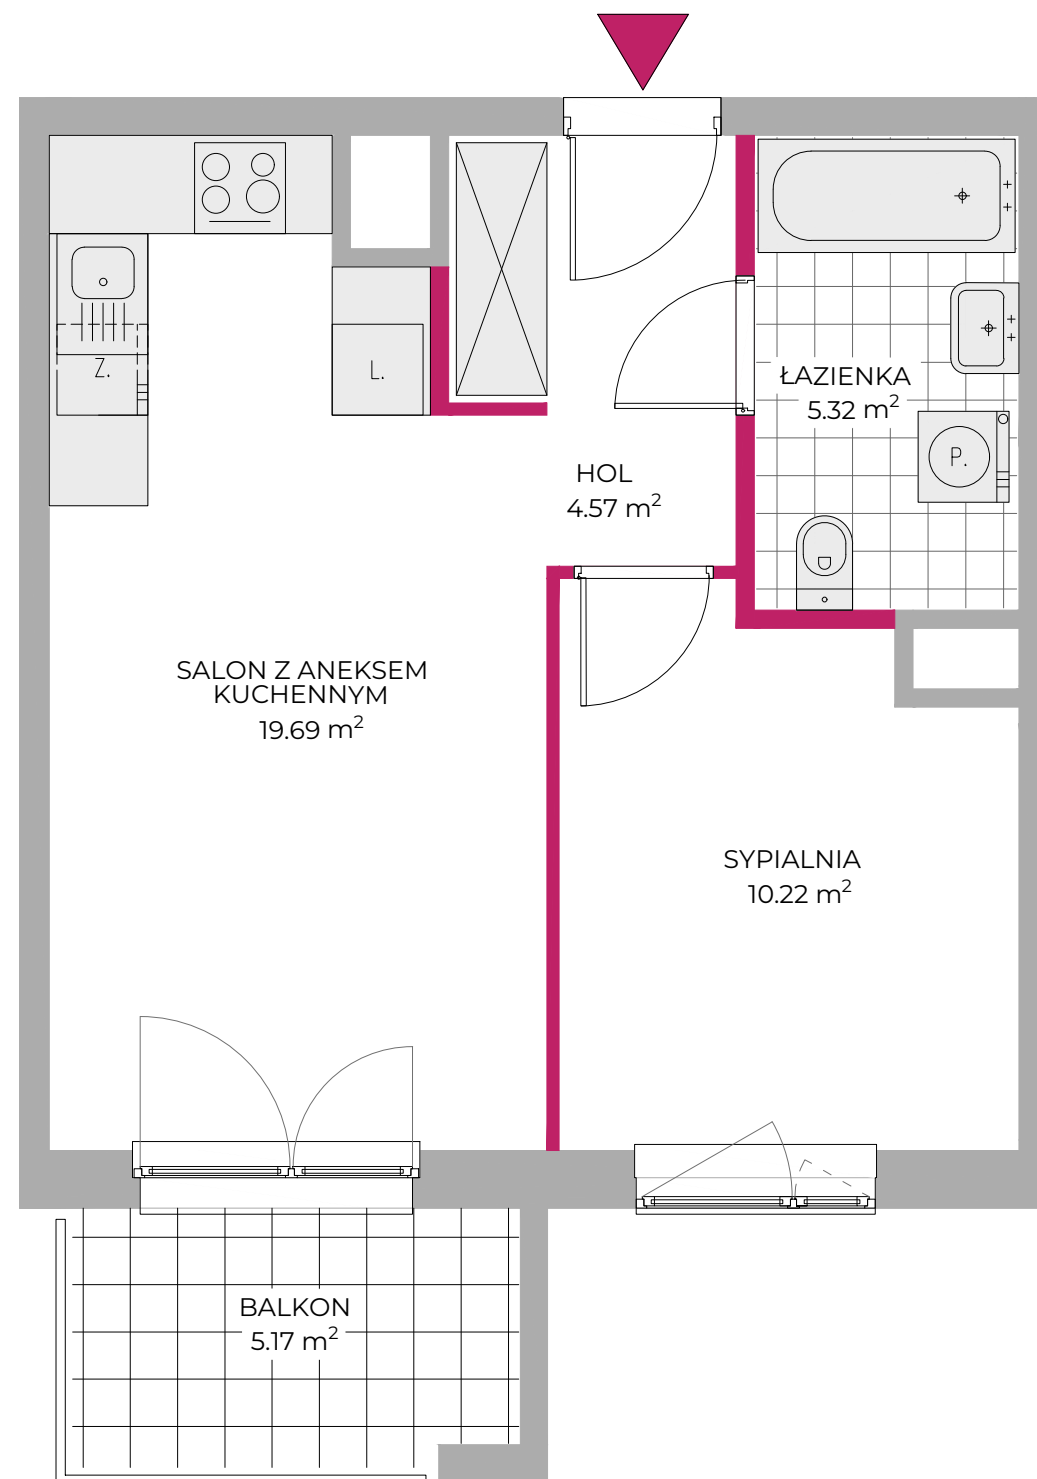

Ścianki działowe

Ściany niedemontowalne

0 50 100 150cm

Skala 1:50 obowiązuje dla wydruku A3

Uwaga: Powierzchnie pomieszczeń i lokalizacje urządzeń sanitarnych podano na podstawie projektu wykonawczego. Powierzchnia Użytkowa Lokalu Mieszkalnego określona jest na zasadach wskazanych w rozporządzeniu Ministra Rozwoju z dnia 11.09.2020 r. w sprawie szczegółowego zakresu i formy projektu budowlanego oraz na podstawie Polskiej Normy PN- ISO 9836:2015-12. Powierzchnia Lokalu Mieszkalnego wyliczana jest jako suma Powierzchni Użytkowej Lokalu Mieszkalnego oraz Powierzchni pod Ściankami Działowymi. Niniejsza karta katalogowa nie stanowi oferty w rozumieniu przepisów Kodeksu Cywilnego.

Kontakt:
www.sadybaspot.pl
tel. 22 298 98 98
sadyba@unidevelopment.pl